

Planta Casa de som  
Escala: 1/50

**OBSERVAÇÕES GERAIS**

- AS COTAS SÃO EM CENTÍMETROS E OS NÍVEIS EM METROS.
- SOLICITAR INCENTIVO TRIBUTÁRIO CONFORME LEIS 2.464/2005 e 3.294/2009
- TODOS OS DESENHOS ESTÃO PROTEGIDOS PELA LEI DE DIREITOS AUTORAIS - LEI 9.610/1998
- NO CASO DE DÚVIDAS CONSULTAR OS PROFISSIONAIS.
- VERIFICAR MEDIDAS NA OBRA.


CARIMBOS P.M.P.B. SECRETARIA DE PLANEJAMENTO URBANO E SAÚDE PÚBLICA	
<b>MUNICÍPIO DE PATO BRANCO</b> Secretaria de Planejamento Urbano	OBRA: Teatro Municipal Naura Rigon ESPECIFICAÇÃO: Planta Elev. Pavimento Térreo - Localização - Planta sobre área de som
AUTORIZADO PELA SECRETARIA DE PLANEJAMENTO URBANO E SAÚDE PÚBLICA Engenheiro Carlos M. V. de A. 10010-0	REVISADO PELA SECRETARIA DE PLANEJAMENTO URBANO E SAÚDE PÚBLICA Arquiteta Luz Amália Zilio A. 56862-2
DATA: 17/05/2014 FÉLIX: 2014	LOCAL: Rua... MARCA: 02/06

*[Handwritten signature]*









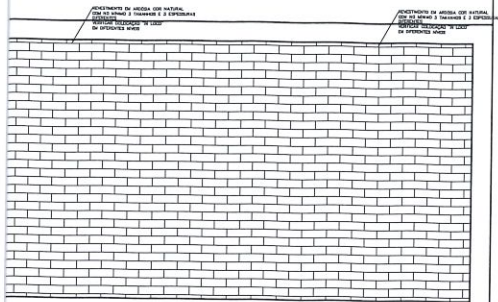

Elevação L  
Escala: 1/7

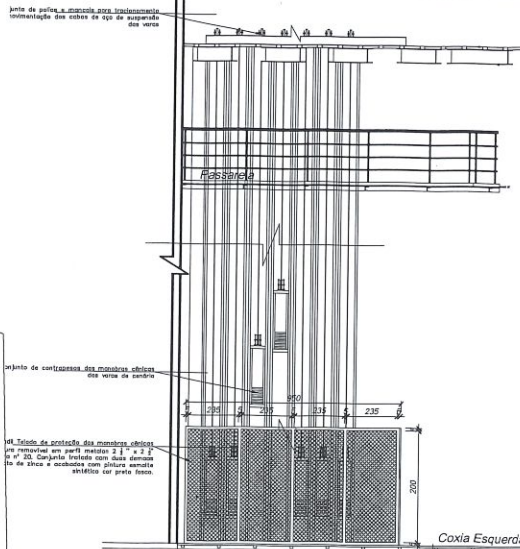

Vista Frontal e Lateral da Coxia Esquerda e Urdimentos  
Escala: 1/50

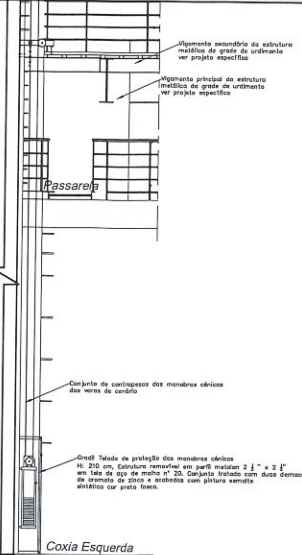

**OBSERVAÇÕES GERAIS**


- AS COTAS SÃO EM CENTÍMETROS E OS NÍVEIS EM METROS.
- SOLICITAR INCENTIVO TRIBUTÁRIO CONFORME LEIS 2.464/2005 e 3.294/2009
- TODOS OS DESENHOS ESTÃO PROTEGIDOS PELA LEI DE DIREITOS AUTORAIS - LEI 9.810/1998
- NO CASO DE DÚVIDAS CONSULTAR OS PROFISSIONAIS.

SECRETARIA DE PLANEJAMENTO URBANO E SAÚDE PÚBLICA



SECRETARIA DE PLANEJAMENTO URBANO E SAÚDE PÚBLICA	<p>Assinatura do Responsável Técnico</p> <p>Assinatura do Responsável Técnico</p>	
PROJETO Nº 001/06	<p>Assinatura do Responsável Técnico</p> <p>Assinatura do Responsável Técnico</p>	

**A**  
**05/06**

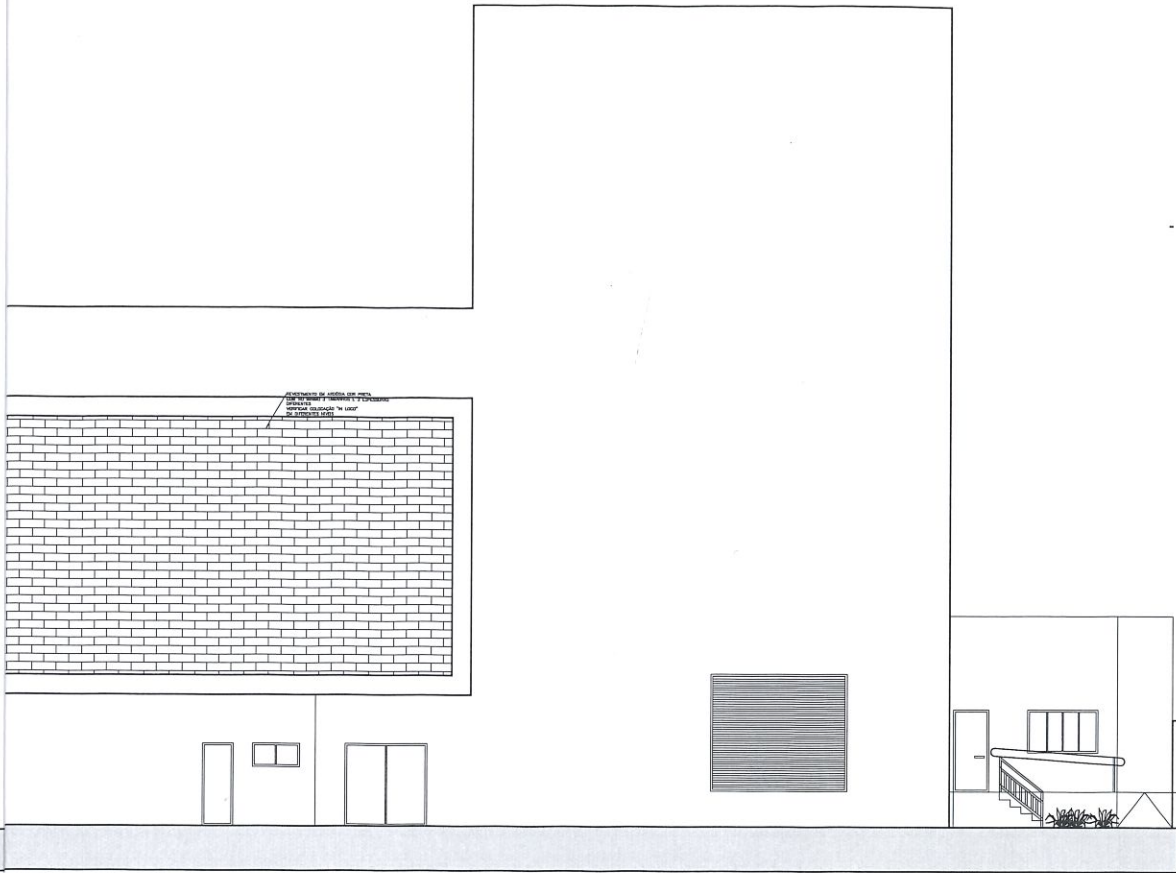

Elevação La  
Escala: 1/75

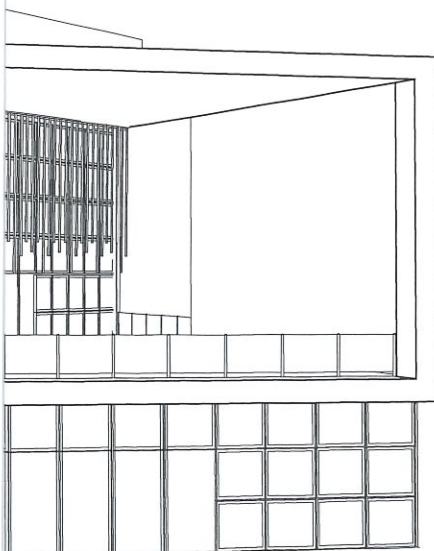


OBSERVAÇÕES GERAIS

- AS COTAS SÃO EM CENTIMETROS E OS NIVEIS EM METROS.
- SOLICITAR INCENTIVO TRIBUTARIO CONFORME LEIS 2.464/2005 e 3.294/2009
- TODOS OS DESENHOS ESTAO PROTEGIDOS PELA LEI DE DIREITOS AUTORAIS - LEI 9.610/1998
- NO CASO DE DÚVIDAS CONSULTAR OS PROFISSIONAIS.

CARRIERS P.M.P.3 SECRETARIA DE PLANEJAMENTO URBANO E SAÚDE PÚBLICA


 <b>MUNICÍPIO DE PATÓ BRANCO</b> Secretaria de Planejamento Urbano	ESPECIFICAÇÃO Elevação Lateral - Frente da	Nº PROJETO: 2.104/10.07 ESCALA: 1/75
	PROJETADO POR: [Assinatura] [Assinatura]	DATA: 06/06 PROJETO: 2.104/10.07

06/06