




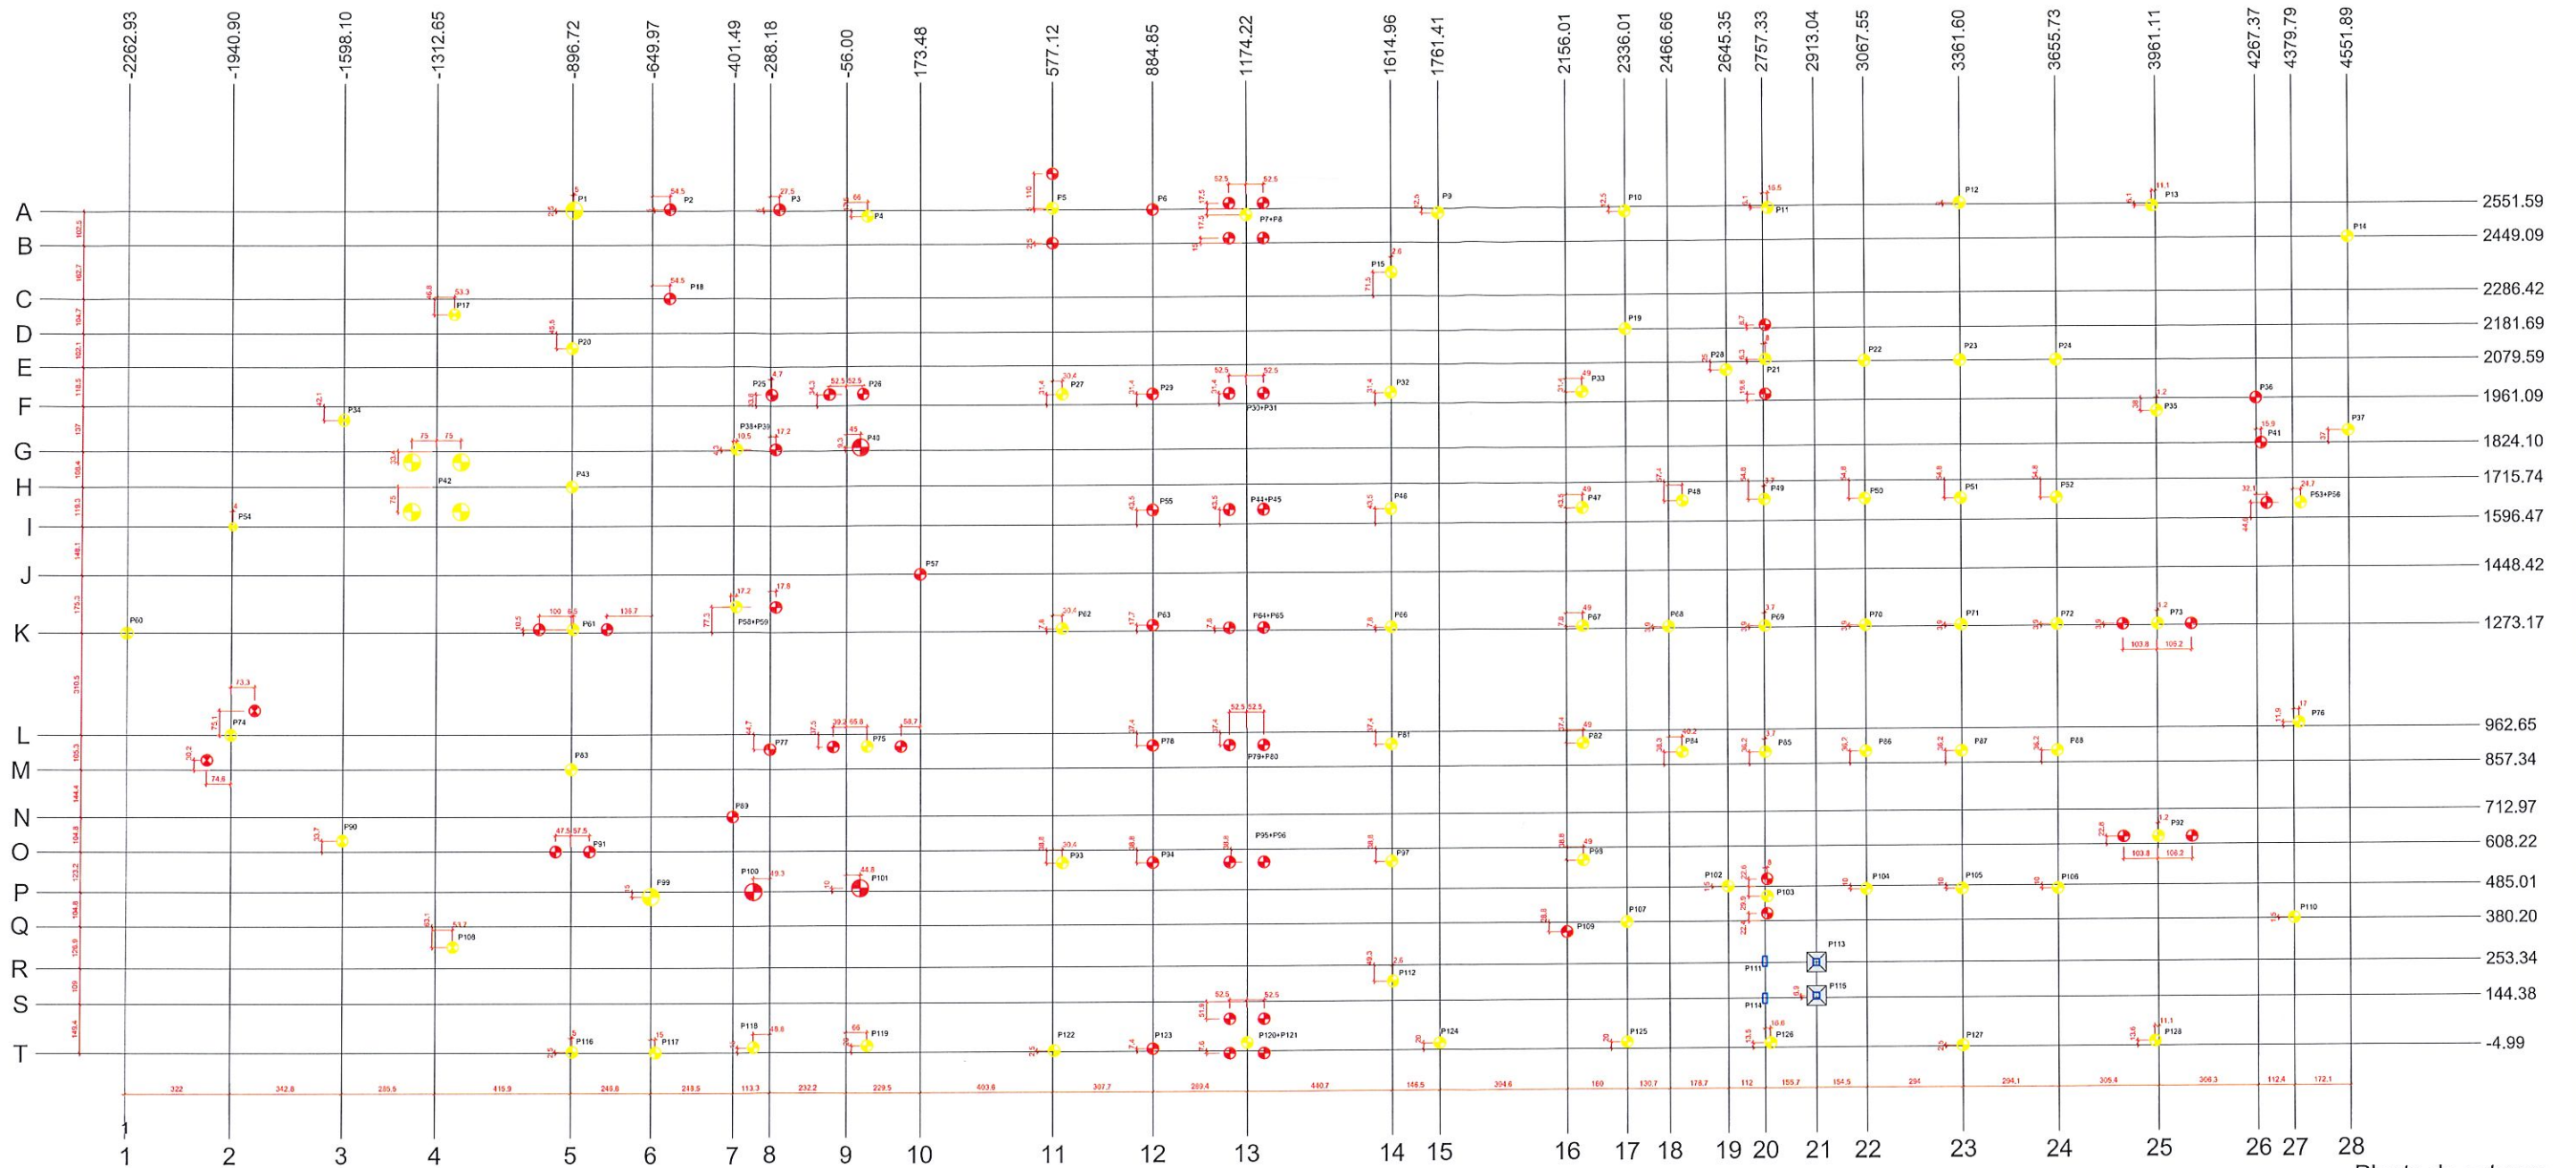

Planta de estacas
escala 1:100

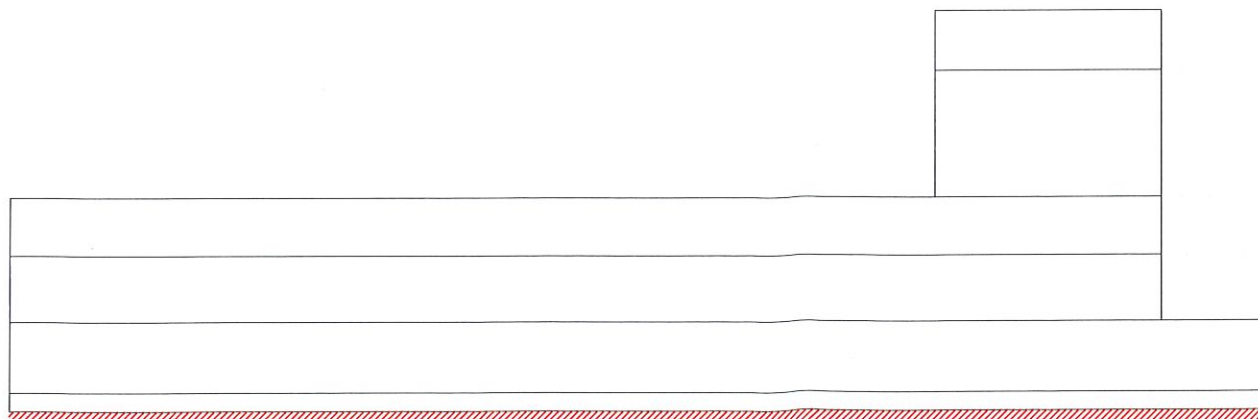

Corte X-X
escala 1:200

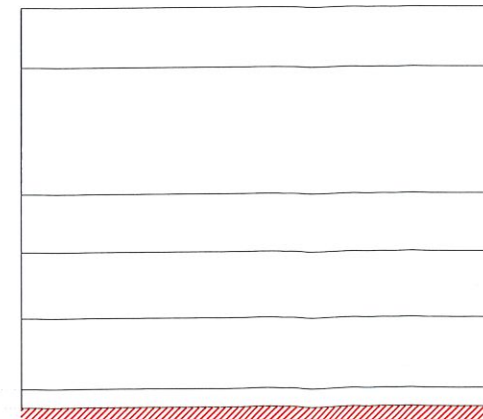

Corte Y-Y
escala 1:200

Legenda de Estacas	
●	Estaca existente
●	Estaca à executar

Simbologia	Nome	d (cm)	Quantidade
●	C35	35,00	58
●	C52	52,00	3

Nº	Comentário	Data	Autor
0	Emissão inicial		
1	Alteração da situação da estaca do Pilar 99 para existente	18/08/2021	André M. Canan




ALGETEC ENGENHARIA E CONSTRUÇÃO
Rua João Pessoa, 880 - sl B - Santa Terezinha
Pato Branco/PR
46.99102-2782
www.algetec.eng.br

PROJETO
ESTRUTURAL

Resp. Técnico	Eng. Civil Daniel Parolinello, CREA: 07.040/D Eng. Civil André Márcus Canan, CREA: 193875/D Eng. Civil Loriano C. Parcinello, CREA: 172355/D	Proprietário	Município de Pato Branco - PR
---------------	--	--------------	-------------------------------

End.	Rua Jacaré Pato Branco/PR	Data	12/07/2021
Obra	Teatro Municipal Naura Rigon	Escala	Indicada
Referência	Pavimento: Térreo Complemento de estacas e corte esquemático		

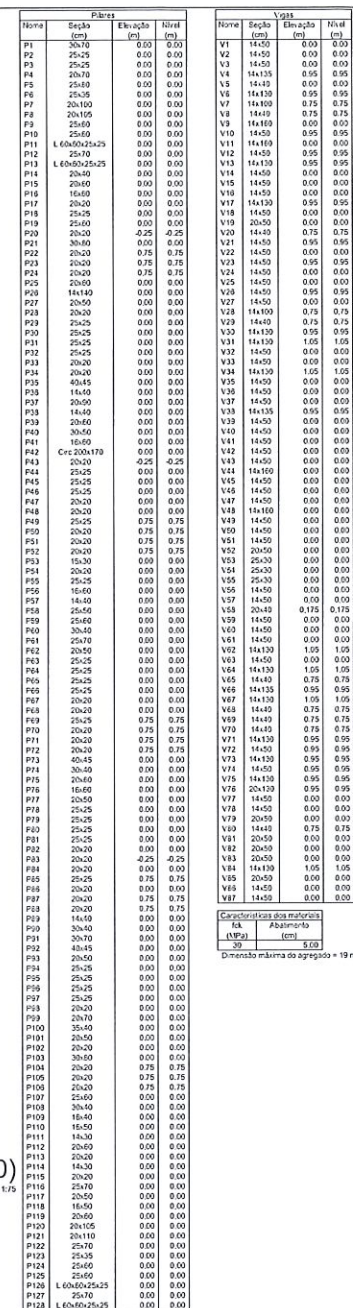

escala 1:75



Legenda das vigas e paredes	
	Viga

ALGETEC
ENGENHARIA E CONSTRUÇÃO

ALGETEC ENGENHARIA E CONSTRUÇÃO

R. João Pessoa, 680 - sl B - Santa Terezinha


Pato Branco/PR

46. 99101-2782


www.algetec.br.br

ESTADUAL


1	2	
1	2	3	4	5	6	7	8	9	10	11	12	13	14	15	16	17	18	19	20	21	22	23	24	25	

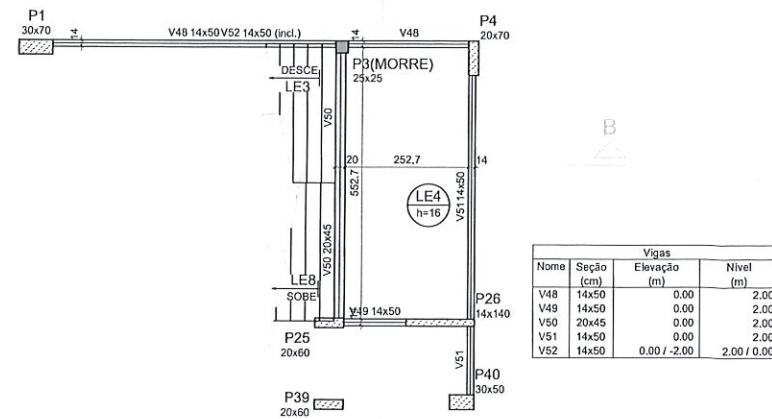

Forma intermediária do pavimento Superior (Nível 2.00)
escala 1:75

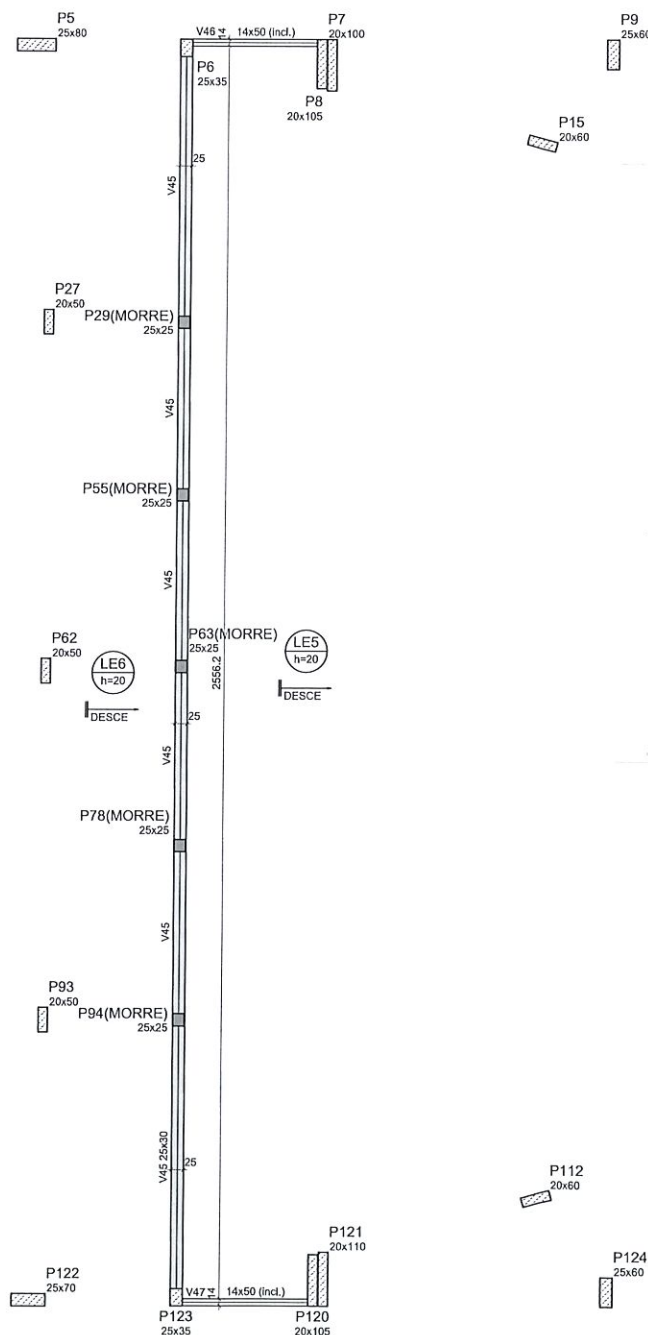

Forma intermediária do pavimento Superior (Nível 2.33)
escala 1:75

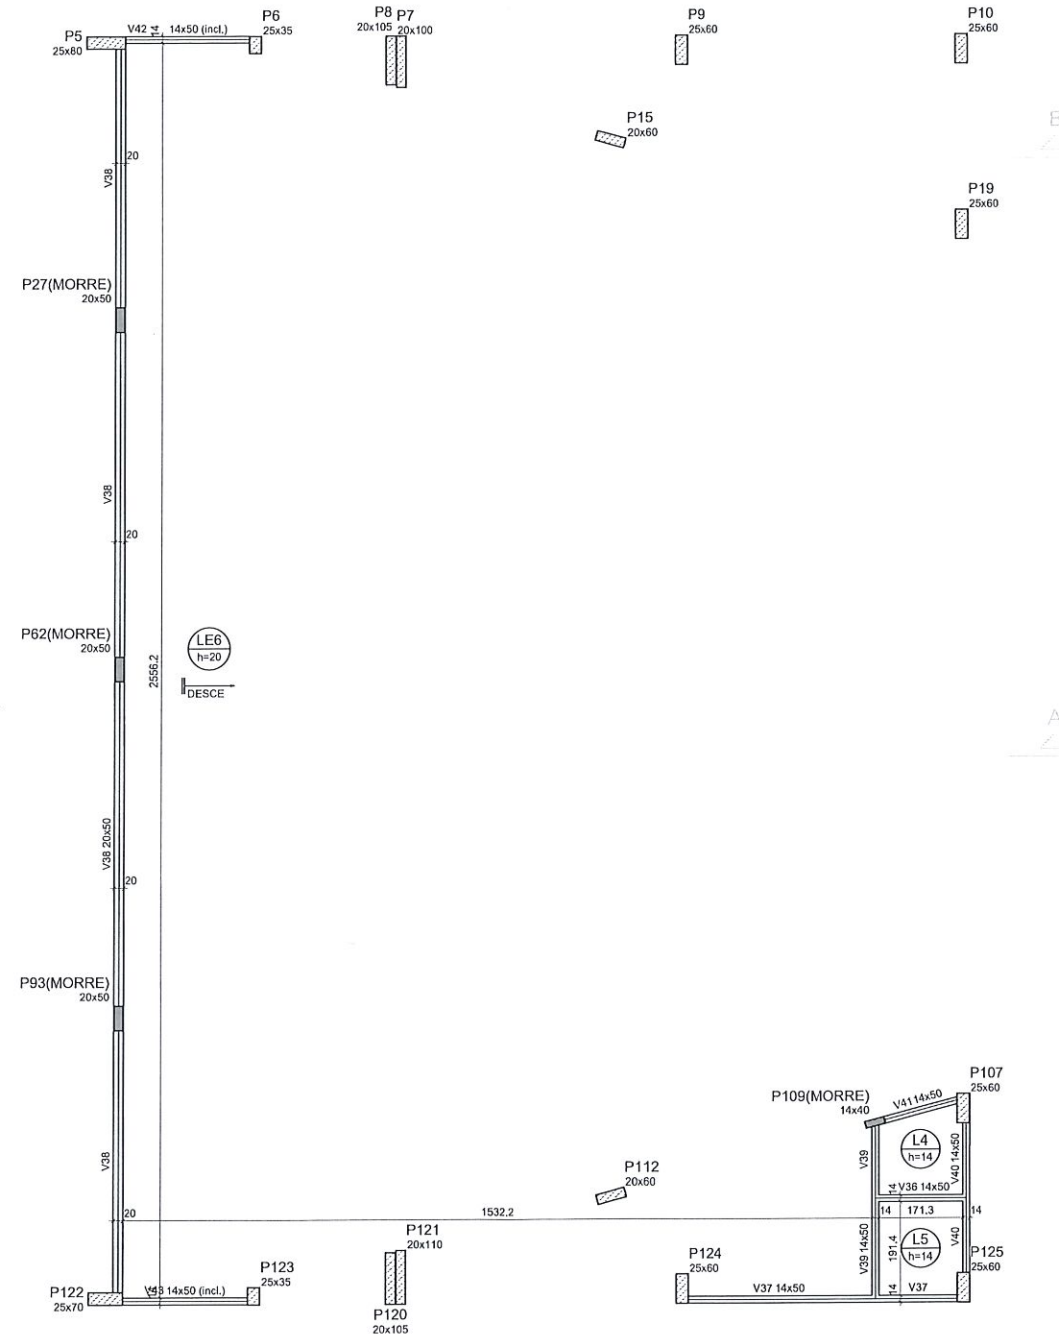

Forma intermediária do pavimento Superior (Nível 2.80)
escala 1:75


Vigas			
Nome	Seção (cm)	Elevação (m)	Nível (m)
V36	14x50	0.00	2.80
V37	14x50	0.00	2.80
V38	20x50	0.00	2.80
V39	14x50	0.00	2.80
V40	14x50	0.00	2.80
V41	14x50	0.00	2.80
V42	14x50	0.00 / -0.323	2.80 / 2.477
V43	14x50	0.00 / -0.323	2.80 / 2.477

Características dos materiais	
fck	Abatimento (cm)
30	5.00
Dimensão máxima do agregado = 19 mm	

Legenda dos pilares		Legenda das vigas e paredes	
	Pilar que morre		Viga
	Pilar que passa		Viga inclinada


Nº	Comentário	Data	Autor
0	Emissão inicial		

 ALGETEC ENGENHARIA E CONSTRUÇÃO	ALGETEC ENGENHARIA E CONSTRUÇÃO Rua João Pessoa, 880 - sl B - Santa Terezinha Pato Branco/PR 46.99102-2782 www.algetec.eng.br		PROJETO ESTRUTURAL
	Eng. Civil Daniel Perceval, CREA: 072040/D Eng. Civil André Mateus Canan, CREA: 193875/D Eng. Civil Loriane C. Parcianno, CREA: 172355/D		
Resp. Técnico	Proprietário	Município de Pato Branco - PR	
End.	Rua Jacirela Pato Branco/PR	Data	12/07/2021
Ora.	Teatro Municipal Naura Rigon	Estado	Indicada
Referência	Pavimento: Superior Formas Níveis 2.00, 2.33 e 2.80m do Superior		

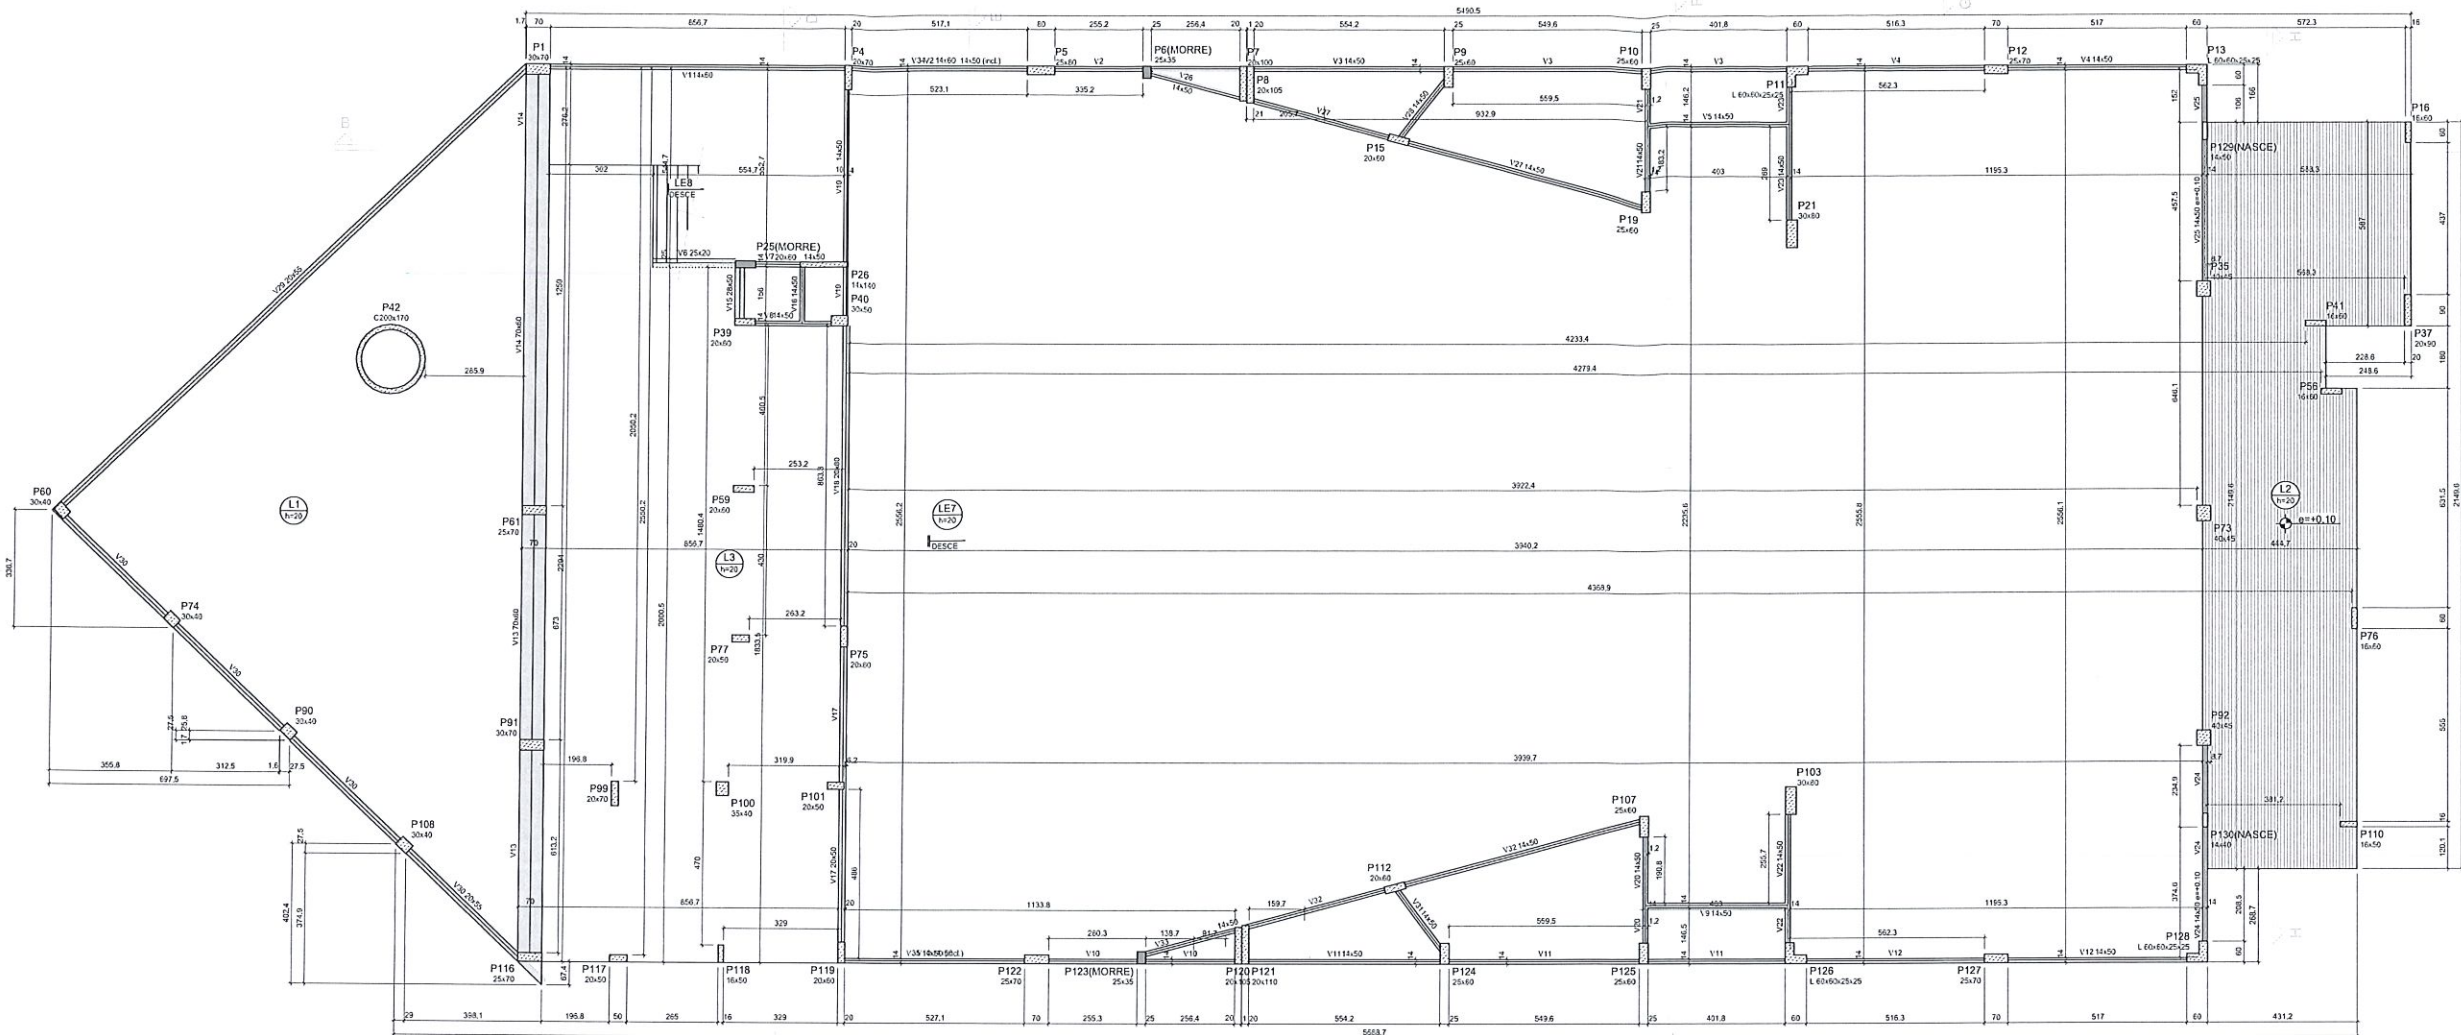

Forma do pavimento Superior (Nível 3.85)
escala 1:75

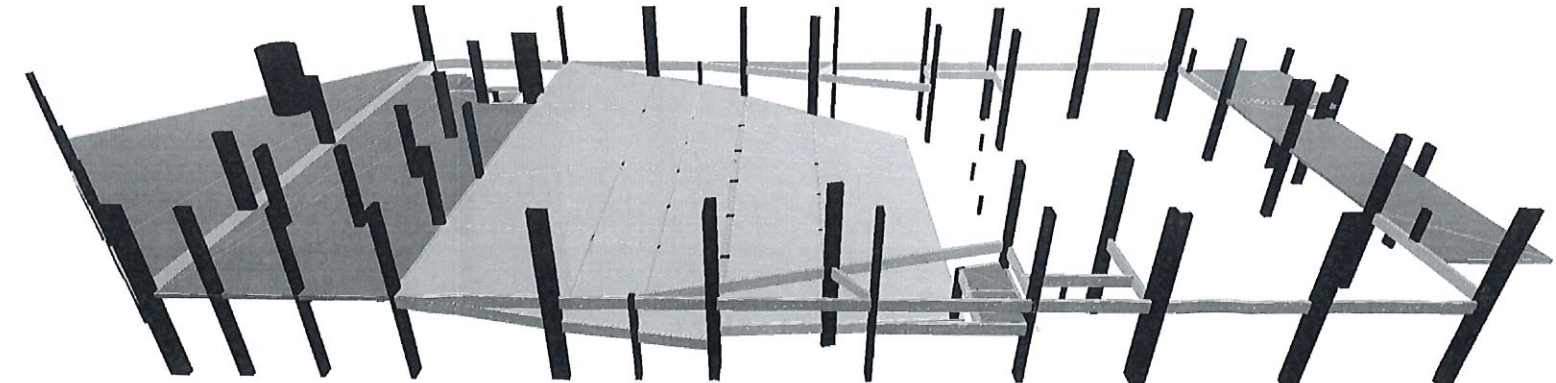


3d Superior
sem escala

Características do material





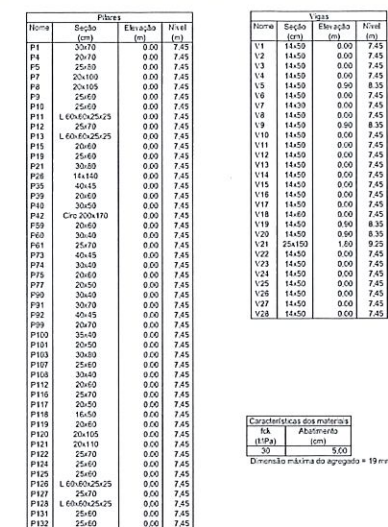

Dados						Sotrecarga (N/m²)		
Nome	Tipo	Altura (cm)	Elevação (m)	Nível (m)	Peso próprio (N/m²)	Adicional	Acidental	Localizada
L1	Máscara	15	0,00	7,45	3,75	1,37	10,00	-
L2	Máscara	15	0,00	7,45	3,75	1,37	10,00	-
L3	Máscara	15	0,00	7,45	3,75	1,37	10,00	-
L4	Máscara	15	0,00	7,45	3,75	1,37	10,00	-

escala 1:75

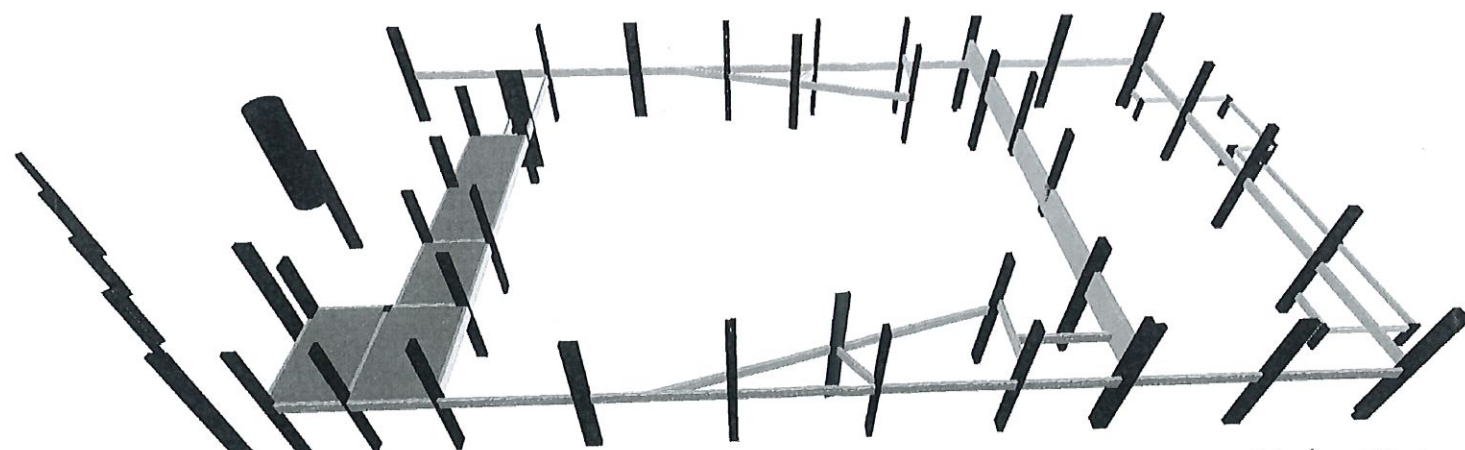

sem escola




Nº	Comentário	Data	Aut.
0	Emissão inicial		



ALGETEC ENGENHARIA E CONSTRUÇÃO






7

93

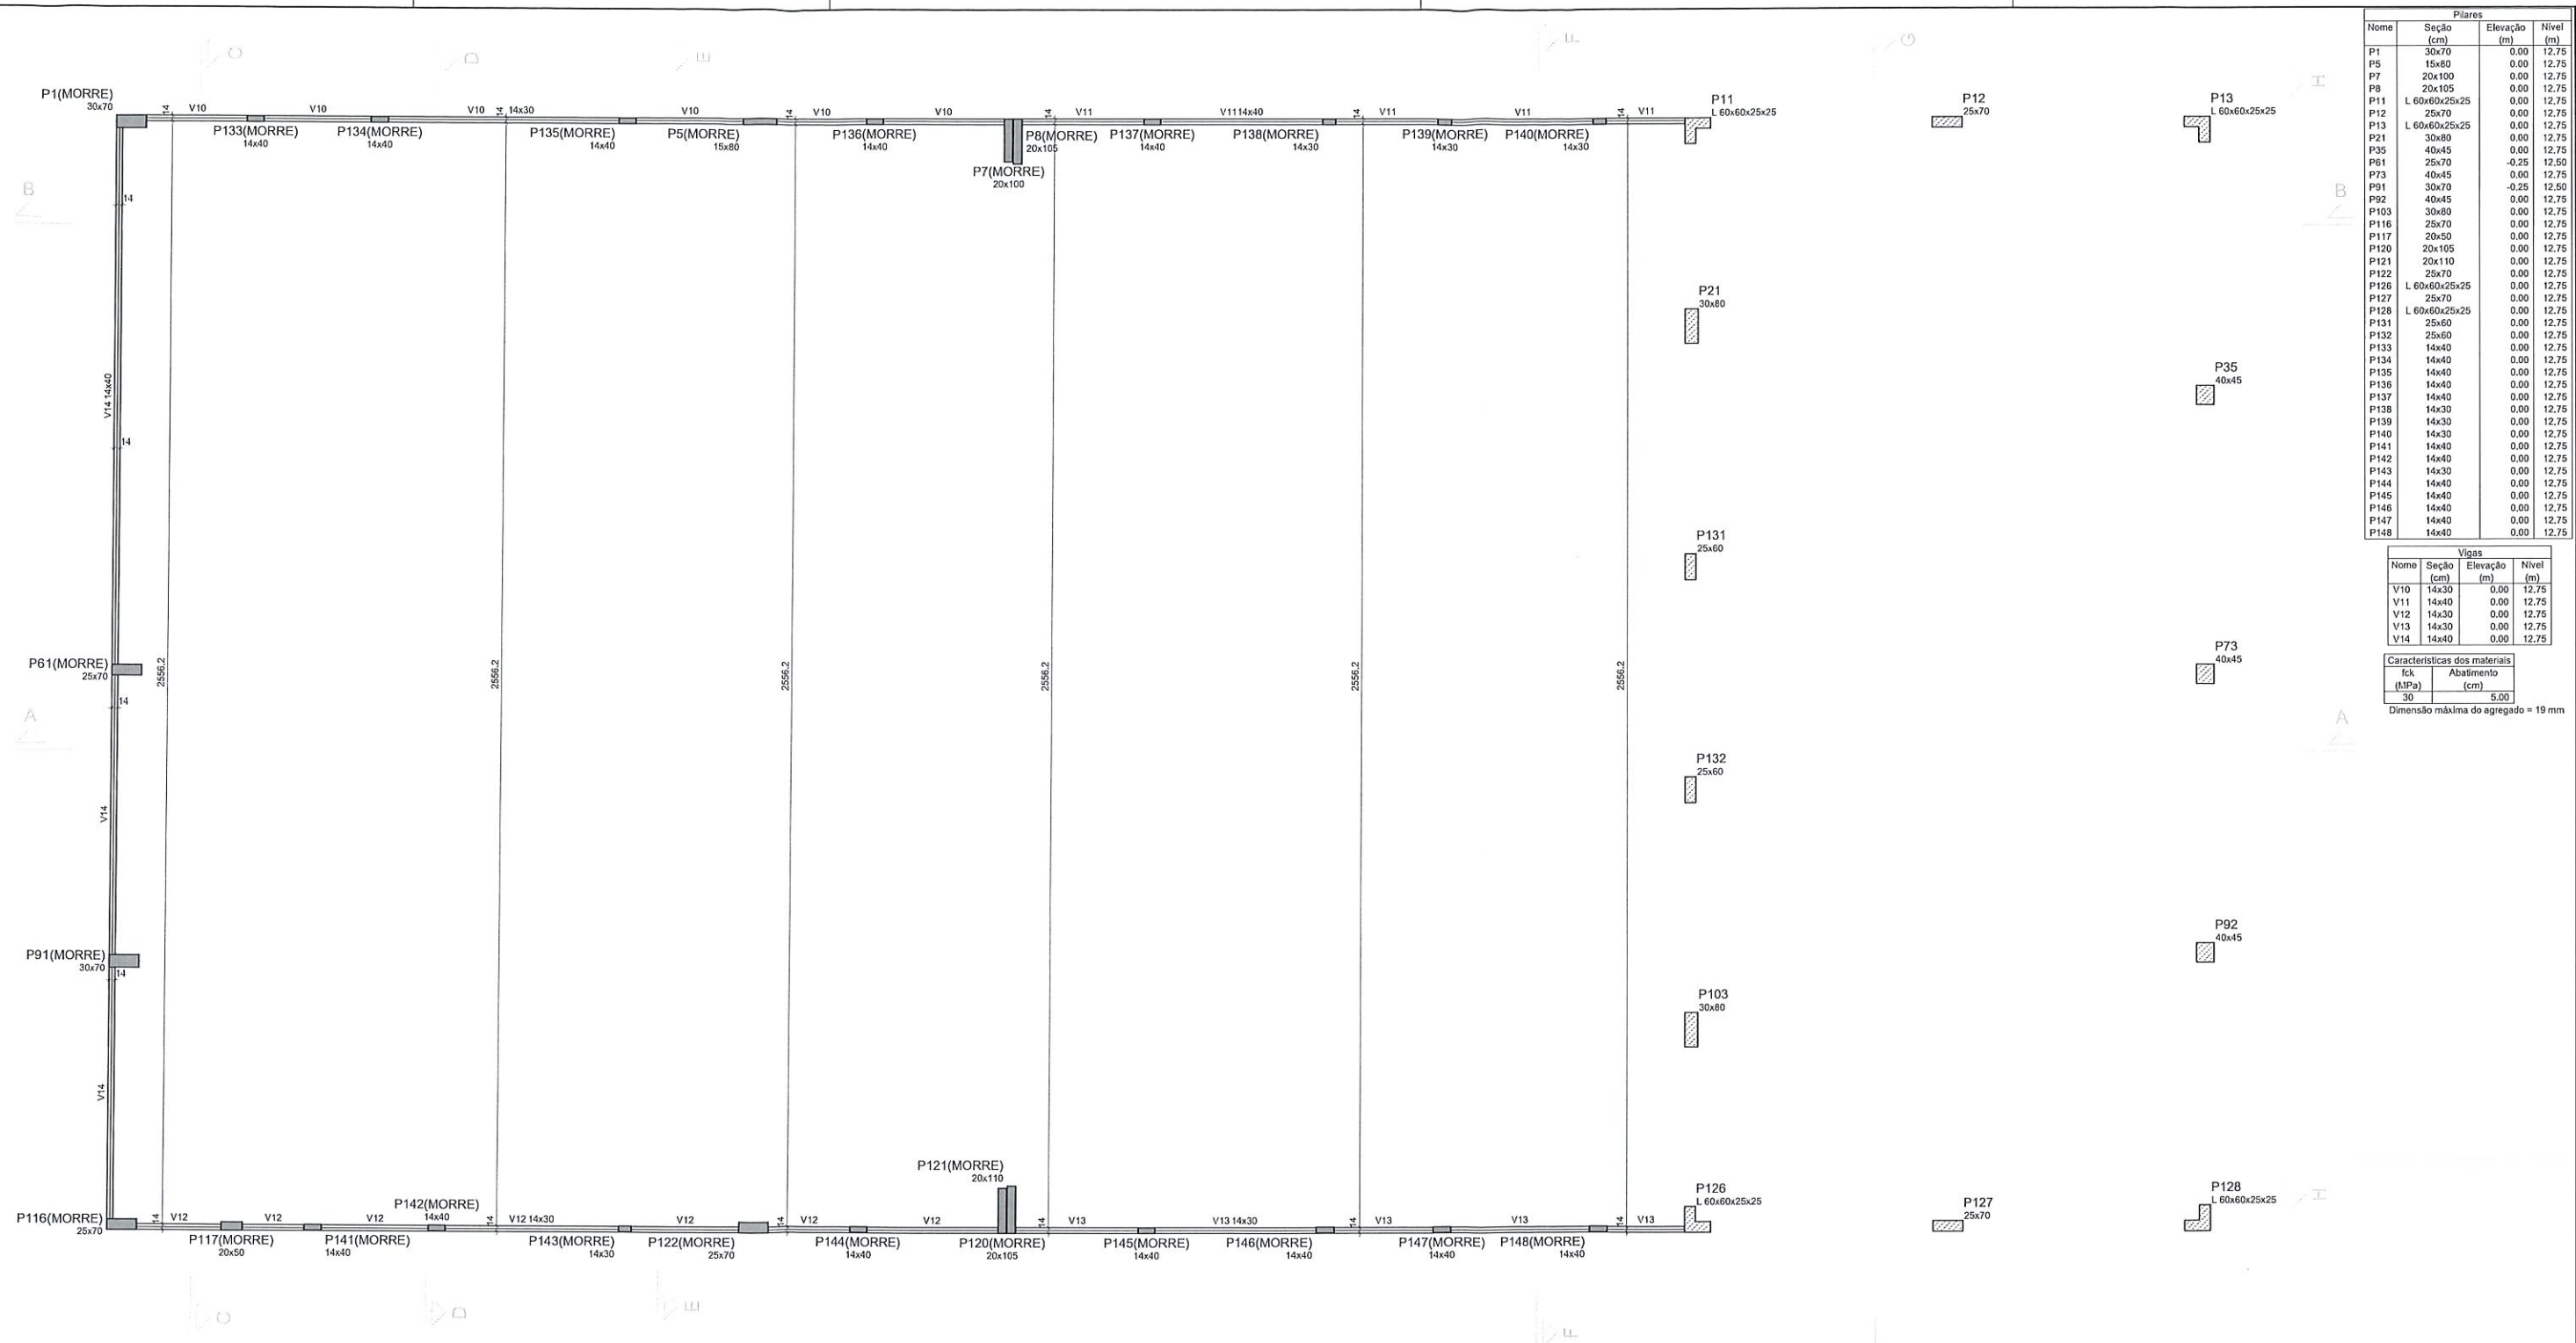

Forma intermediária do pavimento Urdimento (Nível 12.75)

escala 1:75

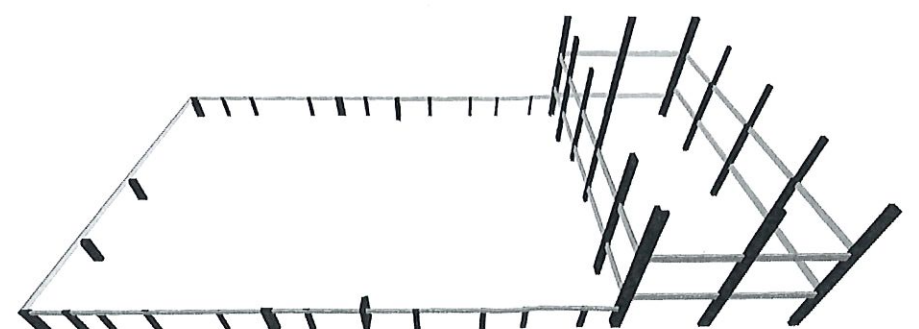

3D - Urdimento
sem escala

Legenda dos pilares	
	Pilar que morre
	Pilar que passa

Legenda das vigas e paredes	
	Viga

Pilares			
Nome	Seção (cm)	Elevação (m)	Nível (m)
P1	30x70	0.00	12.75
P7	20x100	0.00	12.75
P8	20x105	0.00	12.75
P11	L 60x60x25x25	0.00	12.75
P12	25x70	0.00	12.75
P13	L 60x60x25x25	0.00	12.75
P21	30x80	0.00	12.75
P35	40x45	0.00	12.75
P61	25x70	-0.25	12.50
P73	40x45	0.00	12.75
P91	30x70	-0.25	12.50
P92	40x45	0.00	12.75
P103	30x80	0.00	12.75
P116	25x70	0.00	12.75
P117	20x50	0.00	12.75
P120	20x105	0.00	12.75
P121	20x110	0.00	12.75
P122	25x70	0.00	12.75
P126	L 60x60x25x25	0.00	12.75
P127	25x70	0.00	12.75
P128	L 60x60x25x25	0.00	12.75
P131	25x60	0.00	12.75
P132	25x60	0.00	12.75
P133	14x40	0.00	12.75
P134	14x40	0.00	12.75
P135	14x40	0.00	12.75
P136	14x40	0.00	12.75
P137	14x40	0.00	12.75
P138	14x30	0.00	12.75
P139	14x30	0.00	12.75
P140	14x30	0.00	12.75
P141	14x40	0.00	12.75
P142	14x40	0.00	12.75
P143	14x30	0.00	12.75
P144	14x40	0.00	12.75
P145	14x40	0.00	12.75
P146	14x40	0.00	12.75
P147	14x40	0.00	12.75
P148	14x40	0.00	12.75

Vigas			
Nome	Seção (cm)	Elevação (m)	Nível (m)
V10	14x30	0.00	12.75
V11	14x40	0.00	12.75
V12	14x30	0.00	12.75
V13	14x30	0.00	12.75
V14	14x40	0.00	12.75

Características dos materiais	
fck (MPa)	Abatimento (cm)
30	5.00


Dimensão máxima do agregado = 19 mm

Nº	Comentário	Data	Autor
0	Emissão inicial		

 ALGETEC ENGENHARIA E CONSTRUÇÃO	ALGETEC ENGENHARIA E CONSTRUÇÃO Rua João Pessoa, 880 - sl B - Santa Terezinha Pato Branco/PR 46. 99102 2782 www.algetec.eng.br	
	Eng. Civil Daniel Parcianello, CREA: 072044/D Eng. Civil André Mateus Canan, CREA: 193875/D Eng. Civil Loriane C. Parcianello, CREA: 172355/D	

Proprietário Município de Pato Branco - PR	Responsável Técnico Eng. Civil Daniel Parcianello, CREA: 072044/D Eng. Civil André Mateus Canan, CREA: 193875/D Eng. Civil Loriane C. Parcianello, CREA: 172355/D
---	--

Endereço Rua Jacinã Pato Branco/PR	Data 12/07/2021
Obra Teatro Municipal Naura Rigon	Escala Indicada
Referência Pavimento: Urdimento Forma Nível 12.75m do Urdimento	9 93

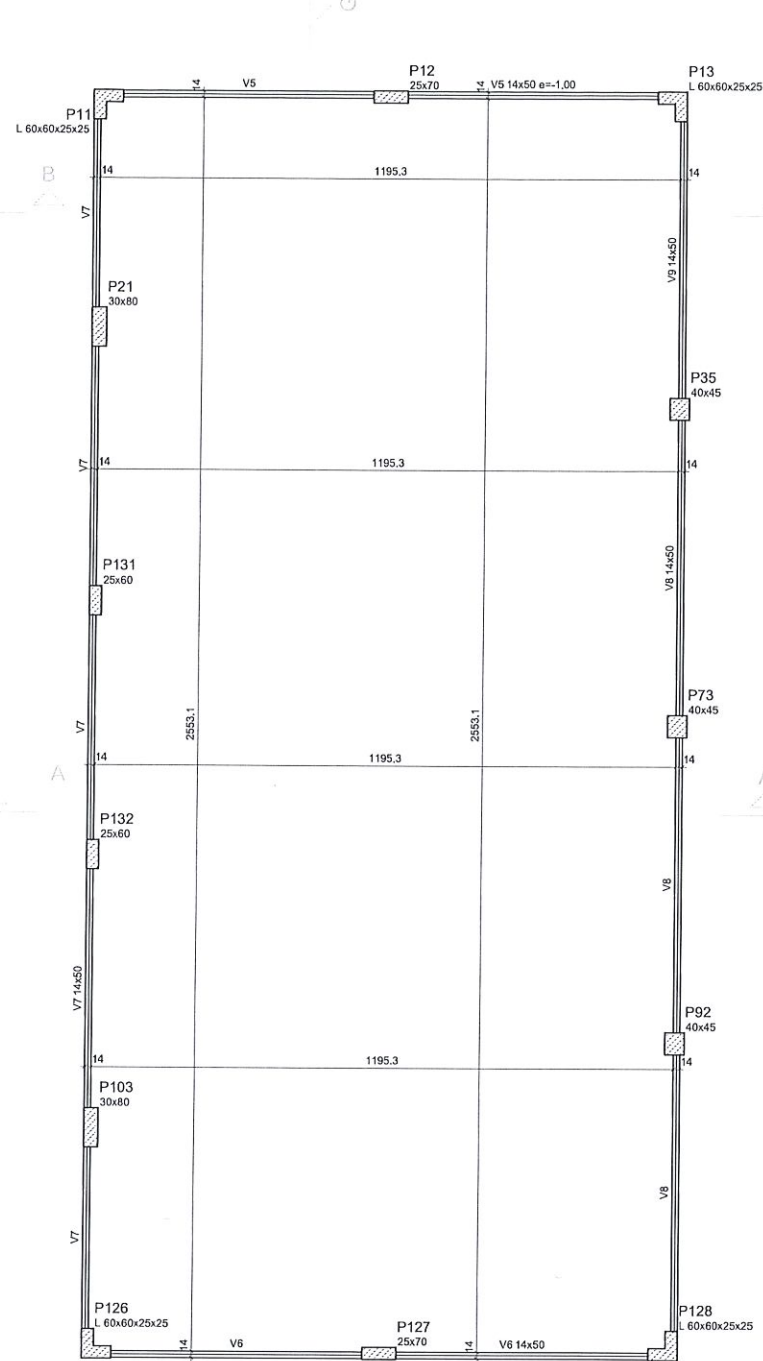


Vigas			
Nome	Seção (cm)	Elevação (m)	Nível (m)
V5	14x50	-1.00	13.05
V6	14x50	0.00	14.05
V7	14x50	0.00	14.05
V8	14x50	0.00	14.05
V9	14x50	0.00	14.05

Características dos materiais	
fck (MPa)	Abatimento (cm)
30	5.00

Dimensão máxima do agregado = 19 mm

Pilares			
Nome	Seção (cm)	Elevação (m)	Nível (m)
P11	L 60x60x25x25	0.00	14.05
P12	25x70	0.00	14.05
P13	L 60x60x25x25	0.00	14.05
P21	30x80	0.00	14.05
P35	40x45	0.00	14.05
P73	40x45	0.00	14.05
P92	40x45	0.00	14.05
P103	30x80	0.00	14.05
P126	L 60x60x25x25	0.00	14.05
P127	25x70	0.00	14.05
P128	L 60x60x25x25	0.00	14.05
P131	25x60	0.00	14.05
P132	25x60	0.00	14.05

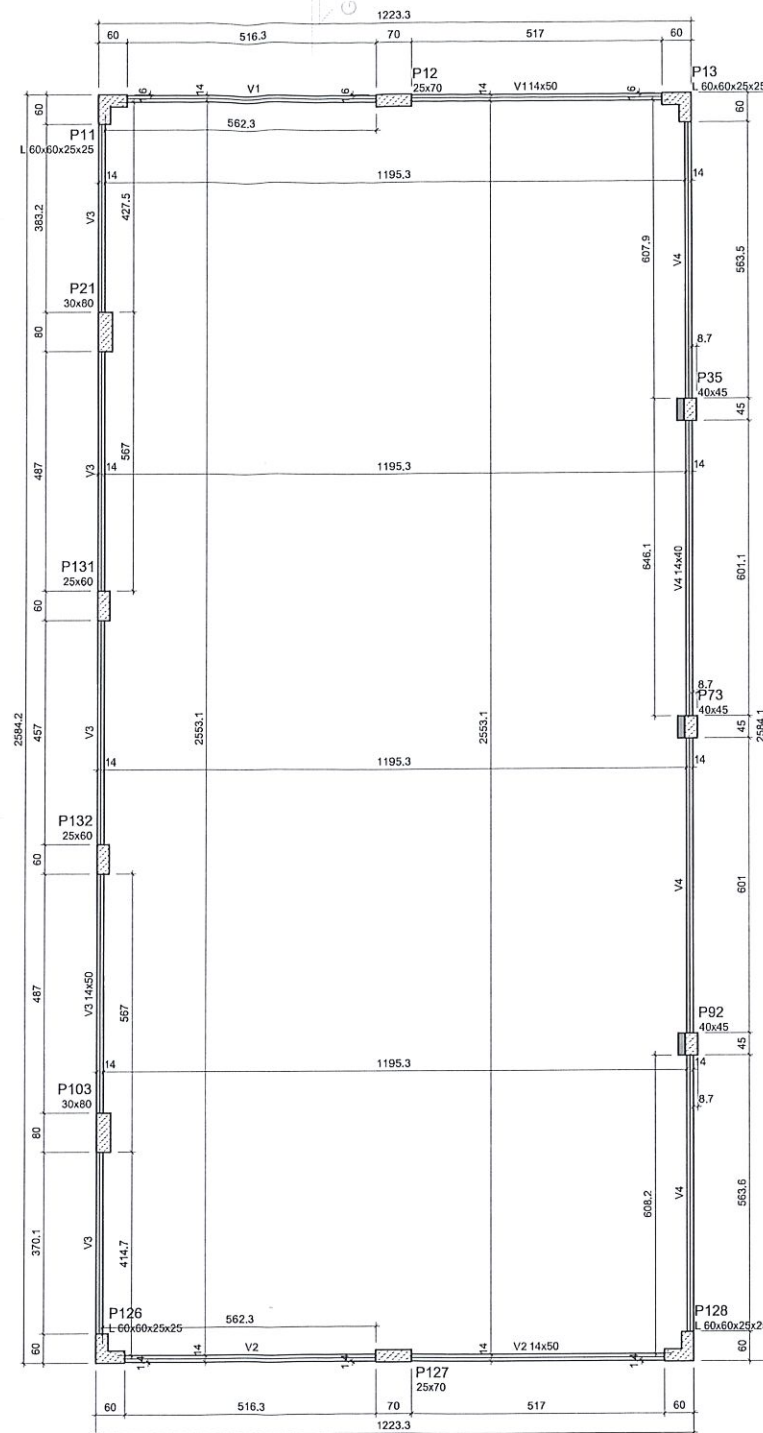

Vigas			
Nome	Seção (cm)	Elevação (m)	Nível (m)
V1	14x50	0.00	17.50
V2	14x50	0.00	17.50
V3	14x50	0.00	17.50
V4	14x50	0.00	17.50

Características dos materiais	
fck (MPa)	Abatimento (cm)
30	5.00

Dimensão máxima do agregado = 19 mm

Pilares			
Nome	Seção (cm)	Elevação (m)	Nível (m)
P11	L 60x60x25x25	0.00	17.50
P12	25x70	0.00	17.50
P13	L 60x60x25x25	0.00	17.50
P21	30x80	0.00	17.50
P35	40x45	0.00	17.50
P73	40x45	0.00	17.50
P92	40x45	0.00	17.50
P103	30x80	0.00	17.50
P126	L 60x60x25x25	0.00	17.50
P127	25x70	0.00	17.50
P128	L 60x60x25x25	0.00	17.50
P131	25x60	0.00	17.50
P132	25x60	0.00	17.50

Legenda dos pilares		Legenda das vigas e paredes	
	Pilar que passa		Viga
	Pilar com mudança de seção		

Forma intermediária do pavimento Urdimento (Nível 14.05)
escala 1:75

Forma do pavimento Urdimento (Nível 17.50)
escala 1:75


Nº	Comentário	Data	Autor
0	Emissão inicial		

ALGETEC
ENGENHARIA E CONSTRUÇÃO

ALGETEC ENGENHARIA E CONSTRUÇÃO
Rua João Pessoa, 880 - sl B - Santa Terezinha
Pato Branco/PR
46. 99102 2782
www.algetec.eng.br

Resp. Técnico	Eng. Civil Daniel Barcellos, CREA: 17204/D Eng. Civil André Majkus Canan, CREA: 193875/D Eng. Civil Loriane C. Parciannelo, CREA: 172355/D	Proprietário	Município de Pato Branco - PR
---------------	--	--------------	-------------------------------

End.	Rua Jacirelã Pato Branco/PR	Data	12/07/2021
Obra	Teatro Municipal Naura Rigon	Escala	Indicada
Referência	Pavimento: Urdimento Formas Níveis 14.05 e 17.50 do Urdimento		

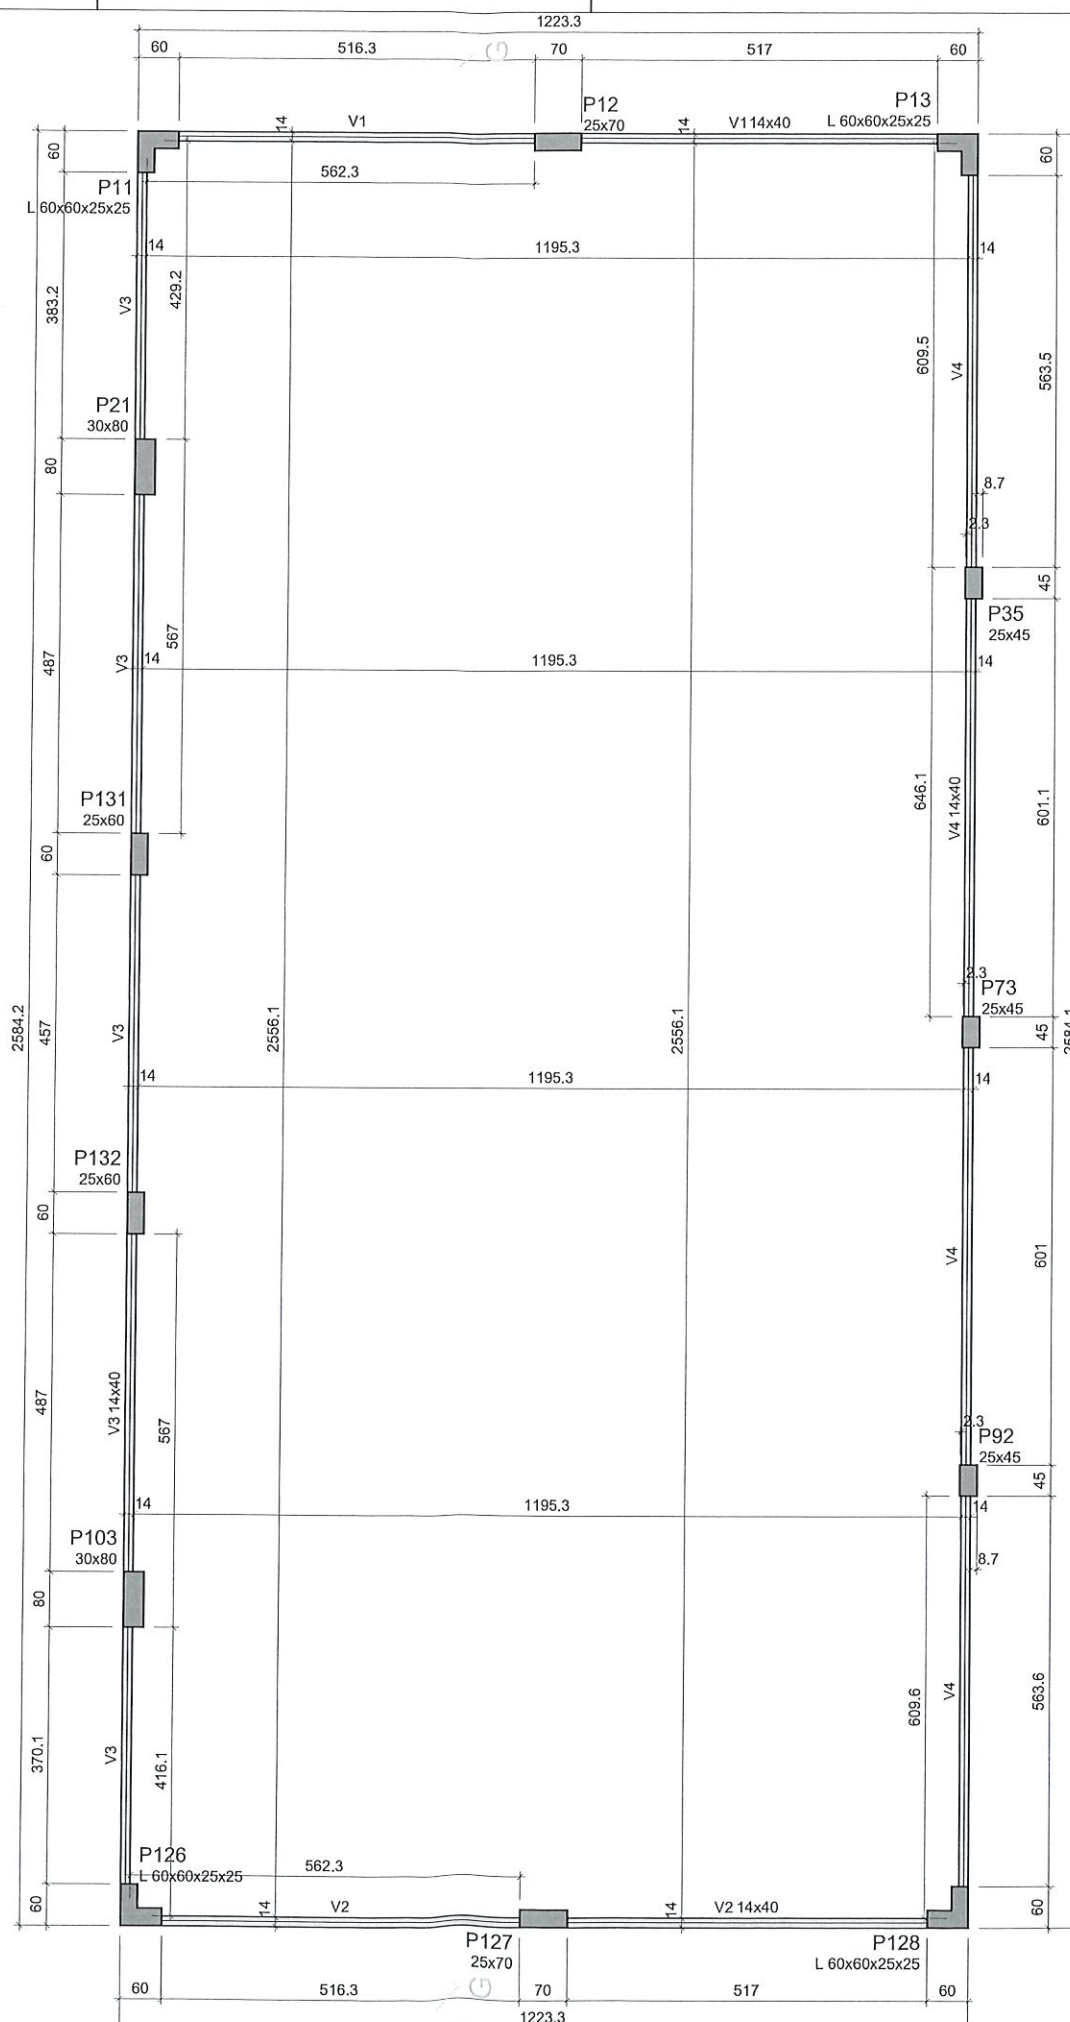

Forma do pavimento Platibanda 2 (Nível 20.75)

escala 1:75

Pilares			
Nome	Seção (cm)	Elevação (m)	Nível (m)
P11	L 60x60x25x25	0.00	20.75
P12	25x70	0.00	20.75
P13	L 60x60x25x25	0.00	20.75
P21	30x80	0.00	20.75
P35	25x45	0.00	20.75
P73	25x45	0.00	20.75
P92	25x45	0.00	20.75
P103	30x80	0.00	20.75
P126	L 60x60x25x25	0.00	20.75
P127	25x70	0.00	20.75
P128	L 60x60x25x25	0.00	20.75
P131	25x60	0.00	20.75
P132	25x60	0.00	20.75

Vigas			
Nome	Seção (cm)	Elevação (m)	Nível (m)
V1	14x40	0.00	20.75
V2	14x40	0.00	20.75
V3	14x40	0.00	20.75
V4	14x40	0.00	20.75



3D - Platibanda 2

sem escala

Características dos materiais	
fck (MPa)	Abatimento (cm)
30	5.00

Dimensão máxima do agregado = 19 mm

Legenda dos pilares	
	Pilar que morre

Legenda das vigas e paredes	
	Viga

Nº	Comentário	Data	Autor
0	Emissão inicial		



ALGETEC ENGENHARIA E CONSTRUÇÃO
Rua João Pessoa, 880 - sl B - Santa Terezinha
Pato Branco/PR
46. 99102 2782
www.algetec.eng.br

PROJETO
ESTRUTURAL

Resp. Técnico
Eng. Civil Daniel Parcianello, CREA: 072040/D
Eng. Civil André Mateus Canan, CREA: 193875/D
Eng. Civil Loriane C. Parcianello, CREA: 172355/D

Proprietário
Município de Pato Branco - PR

End.	Rua Jaciretã Pato Branco/PR	Data	12/07/2021
Obra	Teatro Municipal Naura Rigon	Escala	Indicada

Referência
Pavimento: Platibanda 2
Forma da Platibanda 2

11
93

A2



 ALGETEC ENGENHARIA E CONSTRUÇÃO	ALGETEC ENGENHARIA E CONSTRUÇÃO Rua João Pessoa, 880 - sl B - Santa Terezinha Pato Branco/PR 46. 99102 2782 www.algetec.eng.br		PROJETOS ESCRITÓRIO
	(Assinatura)		
Resp. Técnico	Eng. Civil Daniel Parciannello, CREA: 072040/D Eng. Civil André Mateus Canan, CREA: 193875/D Eng. Civil Loriane C. Parciannello, CREA: 172359/D	Proprietário	Município de Pato Branco - PR
End.	Rua Jaciretã Pato Branco/PR	Data	12/07/2021
Ora	Teatro Municipal Naura Rigon	Escala	Indcada
Referência	Pavimento: Todos Cortes A-A e B-B		12 93