


Planta de Cobertura e Implantação
Escala: 1/1000

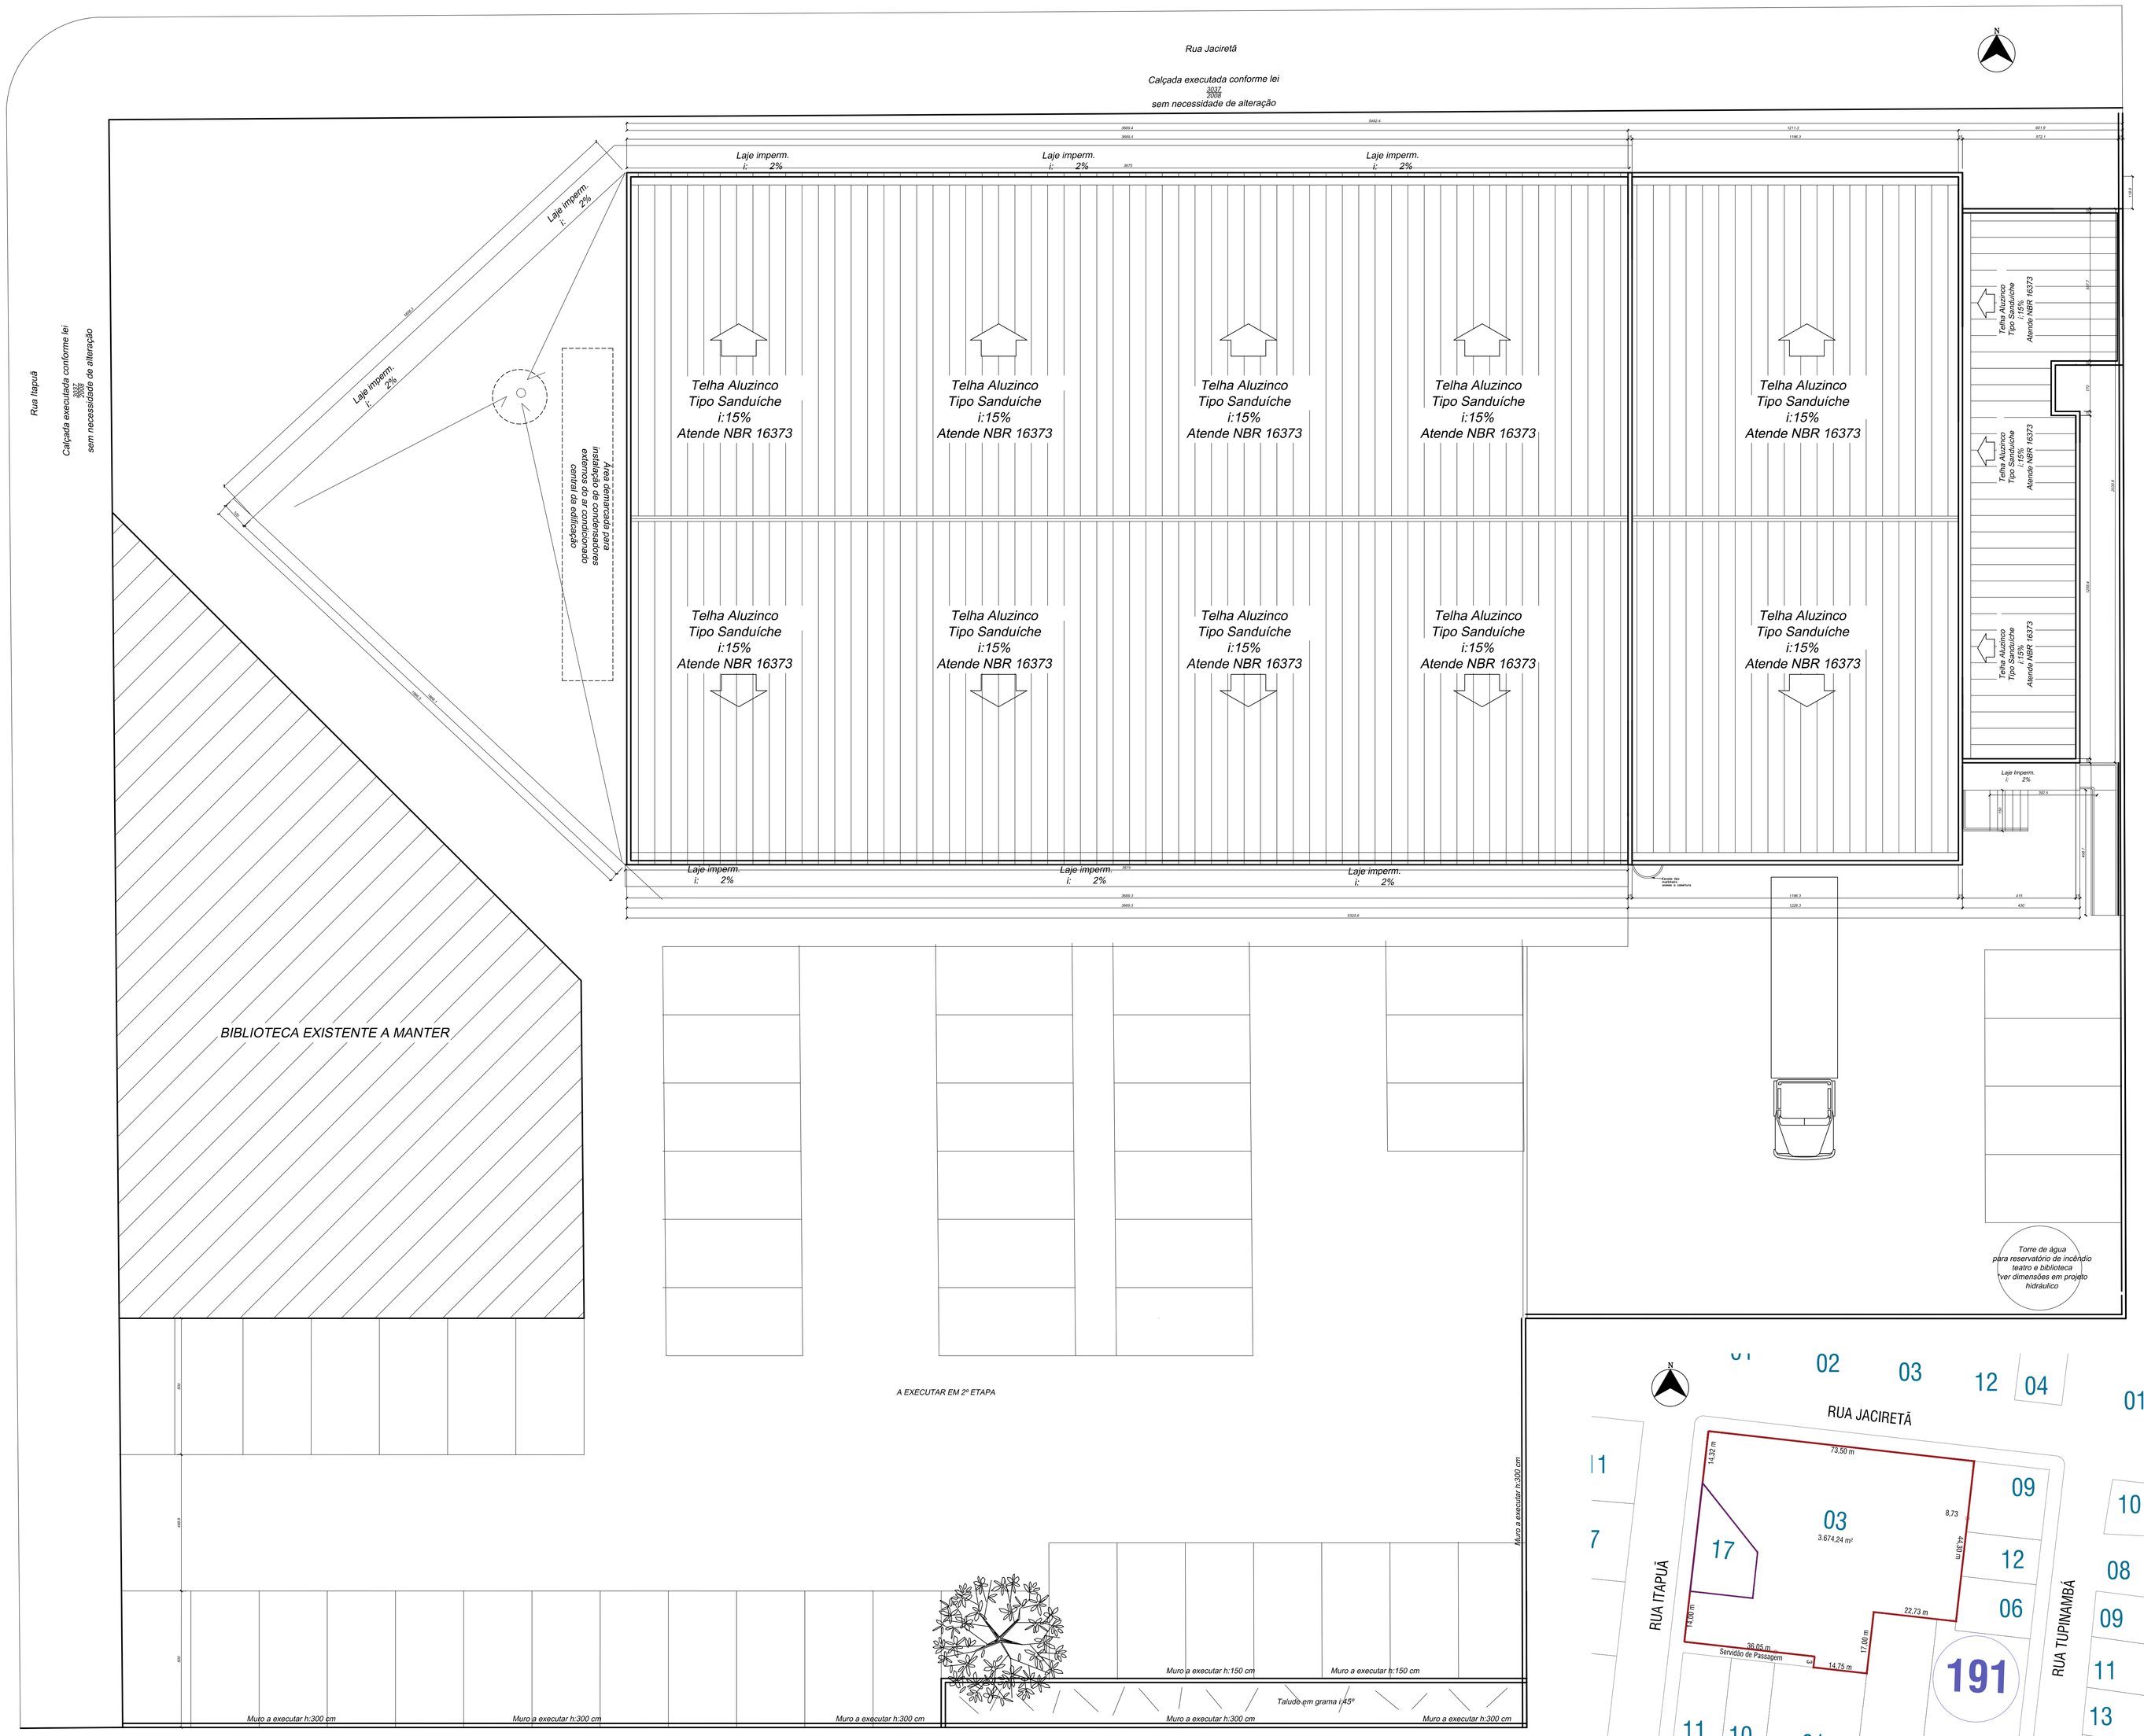


Planta de Localização
Escala: 1/750

## TABELA DE ESQUADRIAS

| COD | TIPO | LARGURA | ALTURA | PARAPEITO | MATERIAL | QTD |
|---|---|---|---|---|---|---|
| J1 | Janela de correr 4 folhas | 280 | 120 | 100 | Alumínio e Vidro | 1 |
| J2 | Janela de correr 4 folhas | 300 | 120 | 90 | Alumínio e Vidro | 1 |
| J3 | Janela basculante | 100 | 120 | 90 | Alumínio e Vidro | 1 |
| J4 | Janela de correr 4 folhas | 400 | 120 | 90 | Alumínio e Vidro | 1 |
| J5 | Janela basculante | 200 | 60 | 150 | Alumínio e Vidro | 6 |
| J6 | Fachada em Pele de Vidro com Janelas Máximo-Ar | 540 | 335 | - | Pele de Vidro com perfis cor branca e vidro laminado refletivo prata+incolor 4+4mm | 1 |
| J7 | Janela fixa | 240 | 60 | 130 | Veneziana em Alumínio | 1 |
| J8 | Janela de correr 4 folhas | 180 | 120 | 90 | Alumínio e Vidro | 4 |
| J9 | Janela basculante | 120 | 60 | 150 | Alumínio e Vidro | 2 |
| J10 | Janela Fixa | 300 | 120 | 100 | Alumínio e Vidro | 1 |
| J11 | Fachada em Pele de Vidro com Janelas Máximo-Ar | 2143 | 335 | - | Pele de Vidro com perfis cor branca e vidro laminado refletivo prata+incolor 4+4mm | 1 |
| J12 | Fachada em Pele de Vidro com Janelas Máximo-Ar | 927 | 335 | - | Pele de Vidro com perfis cor branca e vidro laminado refletivo prata+incolor 4+4mm | 1 |
| J13 | Fachada em Pele de Vidro com Janelas Máximo-Ar | 1880 | variável | - | Pele de Vidro com perfis cor branca e vidro laminado refletivo prata+incolor 4+4mm | 1 |
| J14 | Fachada em Pele de Vidro com Janelas Máximo-Ar | 2504 | variável | - | Pele de Vidro com perfis cor branca e vidro laminado refletivo prata+incolor 4+4mm | 1 |
| J15 | Fachada em Pele de Vidro com Janelas Máximo-Ar | 927 | 660 | - | Pele de Vidro com perfis cor branca e vidro laminado refletivo prata+incolor 4+4mm | 1 |
| P1 | Porta de abrir em pele de vidro 2 folhas | 150 | 210 | - | Pele de Vidro com perfis cor branca e vidro laminado refletivo prata+incolor 4+4mm | 12 |
| P2 | Porta de abrir | 80 | 210 | - | Madeira, Núcleo Sólido, Capa lisa HDF, Acabamento em Laminado Natural com Verniz | 14 |
| P3 | Porta de abrir | 70 | 210 | - | Madeira, Núcleo Sólido, Capa lisa HDF, Acabamento em Laminado Natural com Verniz | 1 |
| P4 | Porta de abrir | 70 | 210 | - | Veneziana em Alumínio | 22 |
| P5 | Porta de abrir | 90 | 210 | - | Madeira, Núcleo Sólido, Capa lisa HDF, Acabamento em Laminado Natural com Verniz c/ Barra de apoio | 3 |
| P6 | Porta de abrir | 80 | 210 | - | Veneziana em Alumínio | 2 |
| P7 | Porta de abrir 2 folhas | 210 | 210 | - | Madeira Maciça | 2 |
| P8 | Porta de abrir 2 folhas | 120 | 210 | - | Madeira Maciça | 1 |
| P9 | Porta de abrir | 90 | 210 | - | Madeira Maciça | 1 |
| P10 | Porta de abrir | 90 | 210 | - | Madeira, Núcleo Sólido, Capa lisa HDF, Acabamento em Laminado Natural com Verniz | 4 |
| P11 | Porta de abrir | 150 | 210 | - | Madeira Maciça | 5 |
| P12 | Porta de abrir | 80 | 210 | - | Madeira com veneziana | 5 |
| P13 | Portão de correr | 300 | 300 | | Ferro | 1 |
| P14 | Porta de correr | 90 | 210 | | Madeira, Núcleo Sólido, Capa lisa HDF, Acabamento em Laminado Natural com Verniz | 1 |

## QUADRO DE REVESTIMENTOS
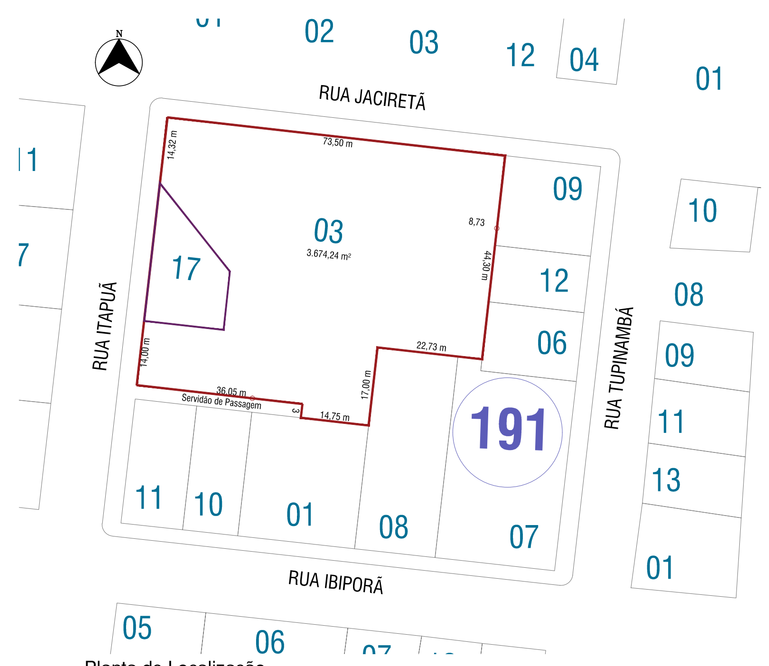
| REF | □ PISO | △ PAREDE | ○ TETO |
|---|---|---|---|
| 1 | PORCELANATO 60x60 | ERPVA (Emboço, Reboco, PVA) | LAJE |
| 2 | CERÂMICA 35x35 | CERÂMICA | GESSO |
| 3 | CARPETE ANTI CHAMAS | MADEIRA ANTI CHAMAS | FORRO ACÚSTICO |
| 4 | MADEIRA ANTI CHAMAS | DRY WALL COM PVA | GESSO R.U ÁREAS ÚMIDAS |
| 5 | GRANITO | CARPETE ANTI CHAMAS | |
| 6 | PORCELANATO ANTIDERRAPANTE 60x60 | REVESTIMENTO ACÚSTICO | |

## TABELA ESTATÍSTICA

| | | | | | | | |
|---|---|---|---|---|---|---|---|
| 01 | ZONA | LOTE | QUADRA | 02 | ÁREA CONSTRUIDA (m^2) | | |
| | ZR3 | 03 | 191 | | | | |
| | MATRICULA EXISTENTE | | | 04 | ÁREA DO LOTE (m^2) | | |
| | | | | | 3.674,24 m2 | | |
| 05 | ÁREA DO SUB-SOLO (m^2) | | | 06 | ÁREA DO TERREO AMPLIAR (m^2) | | |
| | | | | | | | |
| 07 | AREA DO TERREO (m^2) | | | 08 | ÁREA DO 1º PAVTO (m^2) | | |
| | 668,95 m2 | | | | 1.496,00 m2 | | |
| 09 | ÁREA DO MEZANINO – 1º BALCÃO (m2) | | | 10 | ÁREA TOTAL RESIDENCIAL + EDICULA (m^2) | | |
| | | | | | | | |
| | | | | RECREAÇÃO | 12 | A CONSTRUIR | 13 EXTERNA |
| | | | | | | | |
| 14 | OUTRAS ÁREAS EM CONSTRUÇÃO (m^2) | | | 15 | ÁREA A CONCLUIR (m^2) | | |
| | | | | | 2.164,95 m² | | |
| 16 | ÁREA TOTAL (m^2) | | | 17 | TAXA DE PERMEABILIDADE | | |
| | 2.164,95 m² | | | | 42% | | |
| 18 | AREA PROJEÇÃO DO EDIFICIO (m^2) | | | 19 | Nº PAVIMENTOS | TIPO | TOTAL |
| | 1.496,00 m2 | | | | | | 03 |
| 20 | ÁREA | BARRILETE | CX. D'AGUA | 21 | ALTURA MÁXIMA (m) | | |
| | | | | | 23,00 | | |
| 22 | TAXA DE OCUPAÇÃO (%) | | | 23 | COEFICIENTE DE APROVEITAMENTO | | |
| | (ITEM 18)*100/(ITEM 04) 51,05 % | | | | (ITEM 15)/(ITEM 04) 0,71 | | |
| 24 | FINALIDADE | | | ALVENARIA | MADEIRA | MISTA | |
| | USO INSTITUCIONAL – TEATRO<br>CAPACIDADE DE PÚBLICO 672 PESSOAS | | | | X | | |
| | | | | RESPONSABILIZO-ME PELA VERACIDADE DOS DADOS ACIMA PREENCHIDOS | | | |
| | ASSINATURA DO PROPRIETÁRIO DO PROJETO | | | ASSINATURA DO AUTOR DO PROJETO | | | |

CARIMBOS P.M.P.B SECRETARIA DE PLANEJAMENTO URBANO E SAUDE PÚBICA

PREFEITURA MUNICIPAL DE PATO BRANCO
Secretaria de Planejamento Urbano

OBRA: Teatro Municipal Naura Rigon

ESPECIFICAÇÃO: Planta Baixa Pavimento Terreo

ÁREA TOTAL: 2.164,95 m² | ESCALA: Indicado

DATA: 08/12/2019 | DESENHO: Ricardo

PRANCHA: A 01/06

AUTOR DO PROJETO ARQUITETO E URBANISTA: Emerson Carlos Michelin A 43087-0

AUTOR DO PROJETO ARQUITETO E URBANISTA: Ricardo Luiz Amarante Zitta A 56057-0

PROPRIETÁRIO: Municipio de Pato Branco CNPJ 76.995.449/ 0001-54

QUADRA: 191 | LOTE: 03 e 14 | ENDEREÇO DA OBRA:

VERSÃO | DATA | ALTERAÇÃO | DESENHO

C:\28MAI2019\TRABALHOS\Pato VERDE\Projetos\ARQUITETURA\03-Teatro Municipal - 19-12.dwg - IMPRESSO EM: 19/12/2019 - tpbs@pmpb.pr.gov.br