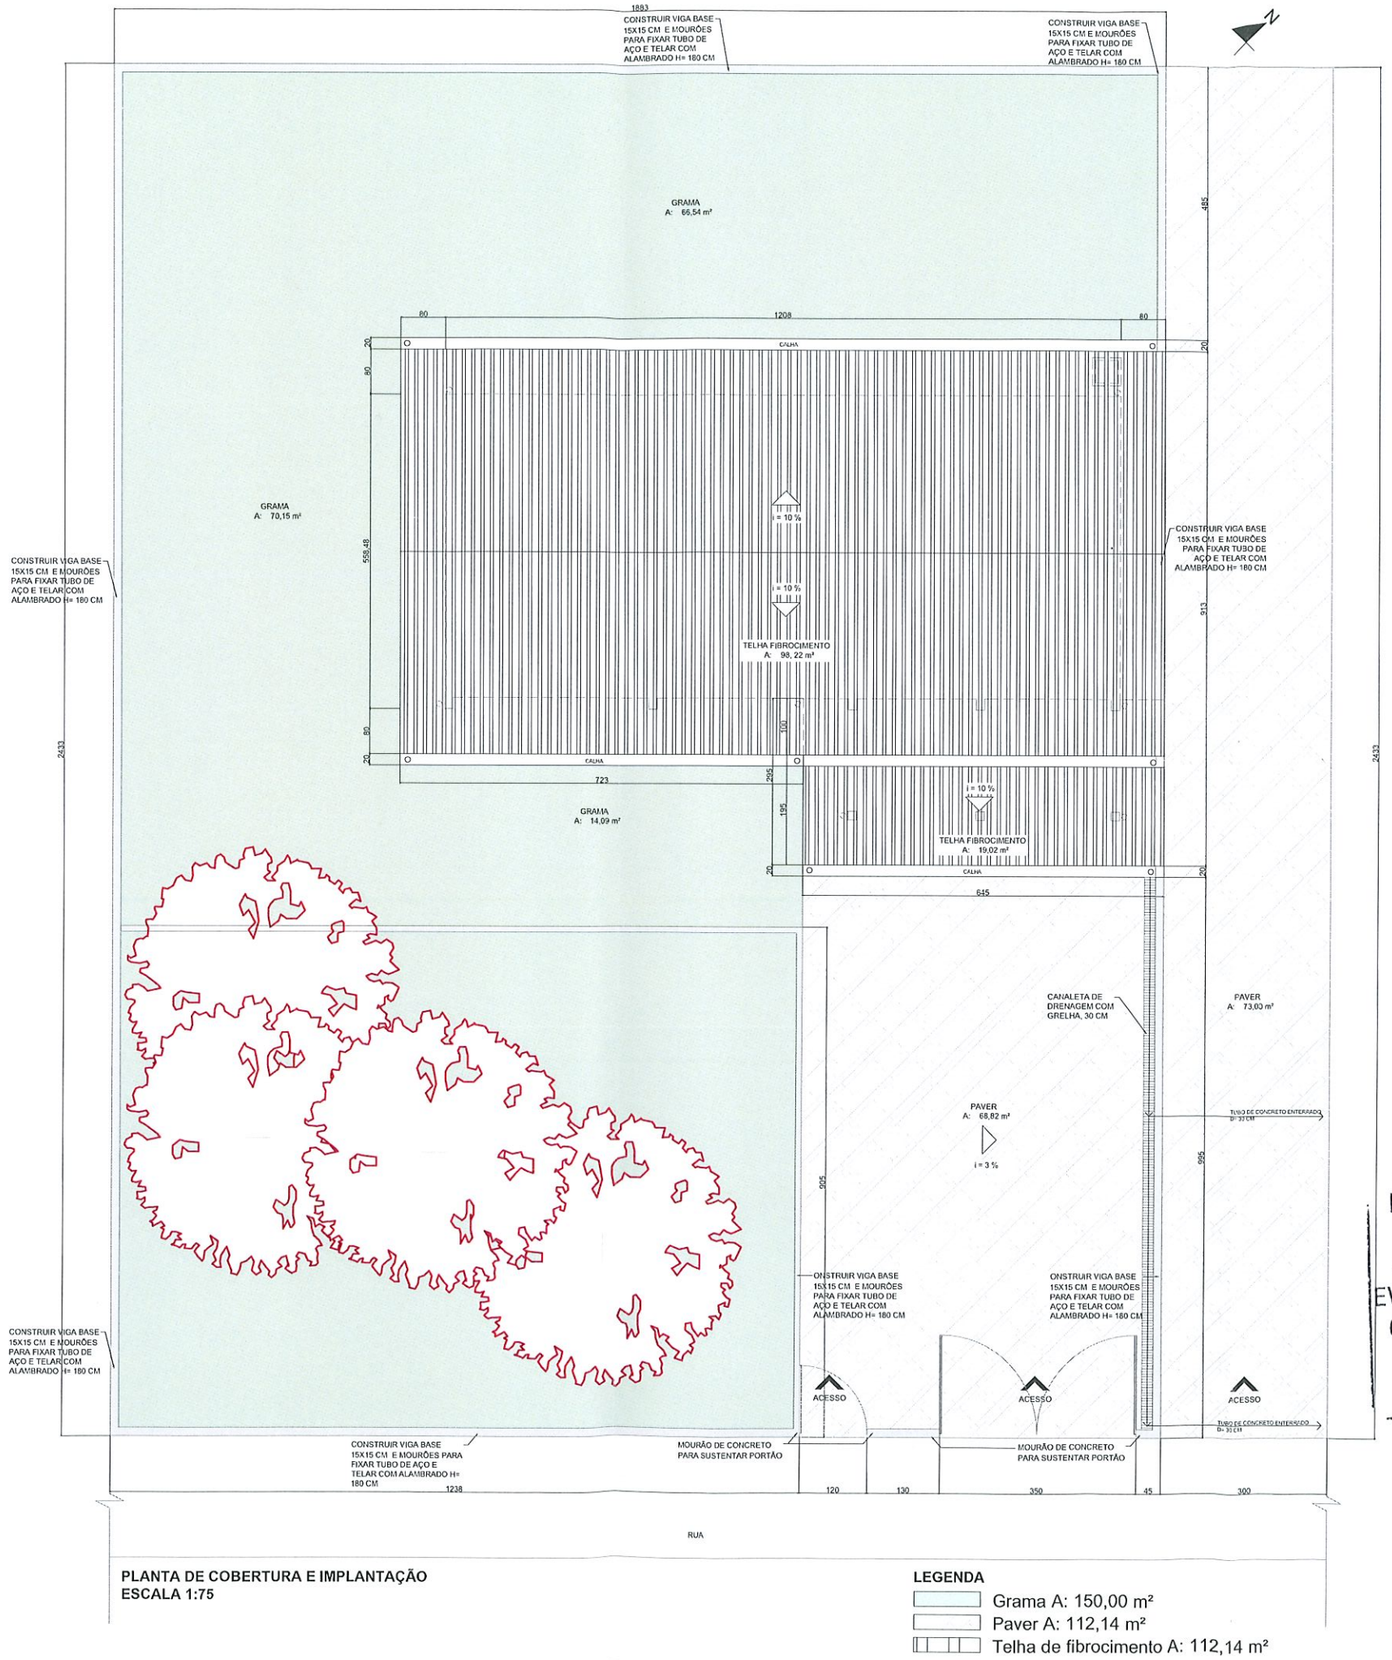

PLANTA DE COBERTURA E IMPLANTAÇÃO
ESCALA 1:75

LEGENDA
- Grama A: 150,00 m²
- Paver A: 112,14 m²
- Telha de fibrocimento A: 112,14 m²

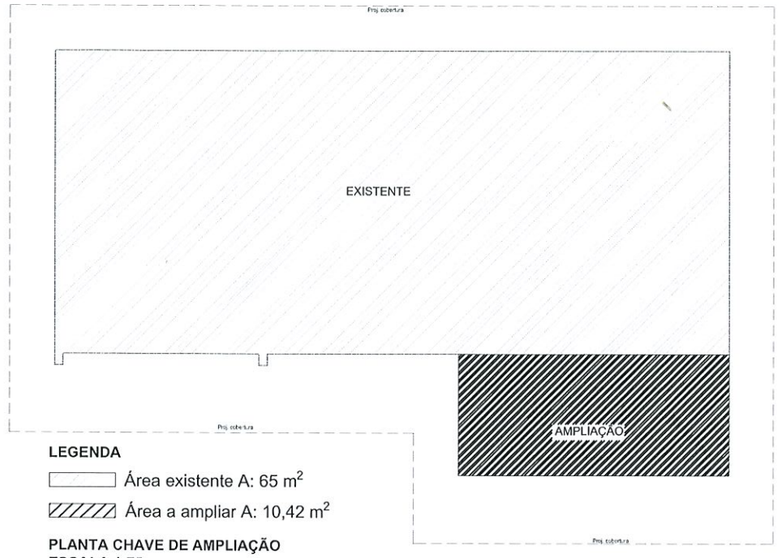

LEGENDA
- Área existente A: 65 m²
- Área a ampliar A: 10,42 m²

PLANTA CHAVE DE AMPLIAÇÃO
ESCALA 1:75

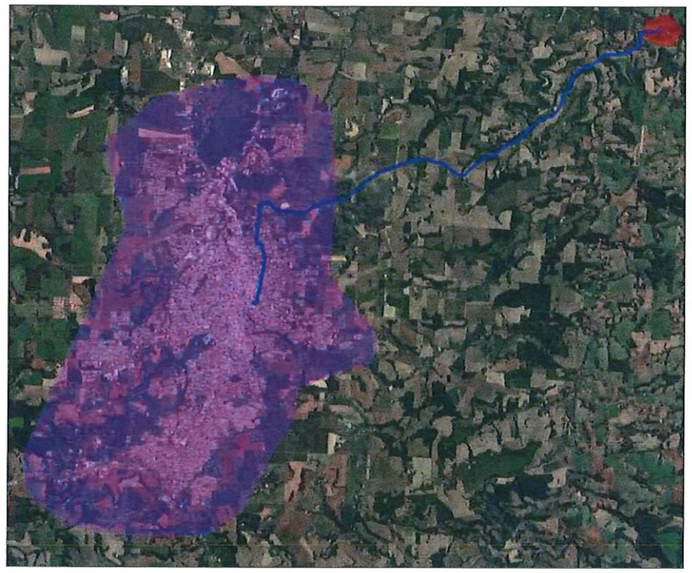

LOCALIZAÇÃO

LEGENDA
Cidade de Pato Branco
Comunidade São Miguel Cachoeirinha
Estrada rural, Acesso pela Rua Abel Borrot, Bairro São Cruz

ESTE OBJETO FOI ANALISADO COM BASE NAS LEIS 959/90, 46/2011 E SUAS ALTERAÇÕES. EVENTUAIS INCOMPATIBILIDADES COM OUTROS ORGÃOS SERÃO DE RESPONSABILIDADE DO AUTOR

LEI Nº 959/90
Art. 10 - A responsabilidade dos projetos, especificações, cálculos ou/e apresentados, bem como das respectivas executadores da obra
Parágrafo Único - A municipalidade não assume qualquer responsabilidade em razão de aprovação de projetos ou de obras mal executadas.
Pref. Mun. Pato Branco
APROVADO
12/08/2022
Data
Sec Planejamento Urb

Gilmar Tumelero
Arquiteto e Urbanista
Assessor de Planejamento
CAU A39585-2

CARIMBOS P.M.P.B SECRETARIA DE PLANEJAMENTO URBANO E SAÚDE PÚBICA

MUNICÍPIO DE PATO BRANCO
Secretaria de Planejamento Urbano

OBRA: POSTO DE SAÚDE DA COMUNIDADE CACHOEIRINHA
ESPECIFICAÇÃO: PLANTA DE COBERTURA E IMPLANTAÇÃO / PLANTA CHAVE AMPLIAÇÃO
ESCALA: 1:75 m² / Indicada
DATA: 17/01/2020
DESENHO: PATRÍCIA
FOLHA: A3
A 01/03
QUADRA | LOTE | ENDEREÇO DA OBRA: COMUNIDADE CACHOEIRINHA ACESSO PELA RUA ABEL BORROT | MATRÍCULA
VERSÃO | DATA | ALTERAÇÃO | DESENHO

Município de Pato Branco
Rosangela da Silva Rossatti
Chefe da Divisão de Urbanismo
Data 06/12/2021

X:\Atividades Basicas de Saude 2022\CACHOEIRINHA\PROJETO\CACHOEIRINHA.dwg
mmm/aaaa 11/08/2022
planejamentourbano@patobranco.pr.gov.br

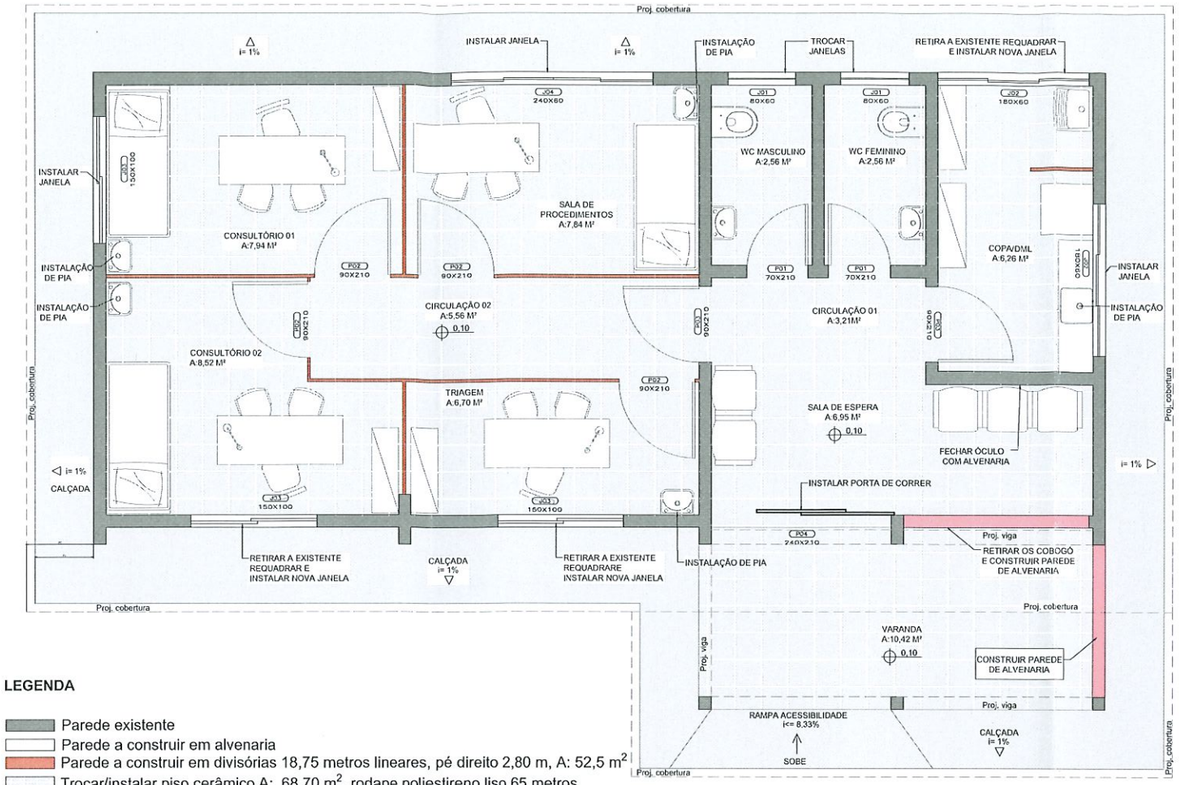

LEGENDA

- Parede existente
- Parede a construir em alvenaria
- Parede a construir em divisórias 18,75 metros lineares, pé direito 2,80 m, A: 52,5 m²
- Trocar/instalar piso cerâmico A: 68,70 m², rodape poliestireno liso 65 metros
- Calçada piso concreto A: 22,60 m²

PLANTA BAIXA DE LAYOUT
ESCALA 1:50

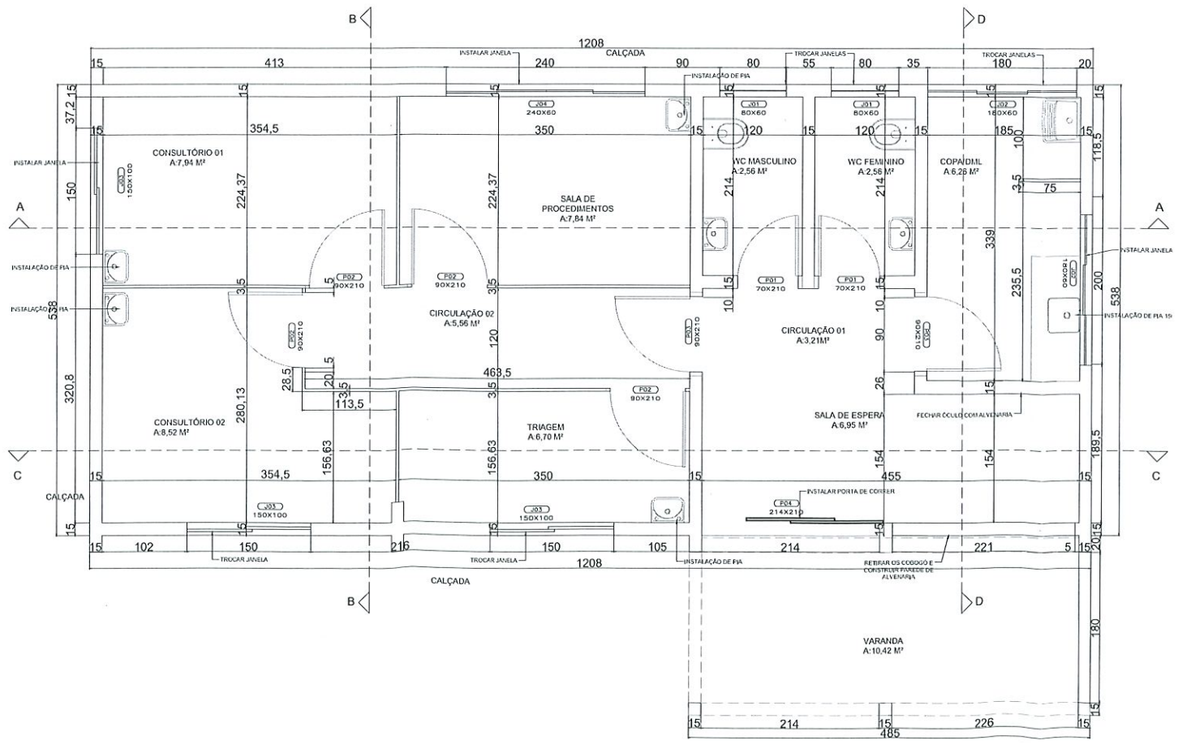

PLANTA BAIXA PÓS REFORMA
ESCALA 1:50

Nota técnica:

- **Refazer todo o telhado A: 117,24 m²;**
- **Fazer ampliação conforme projeto;**
- **Realizar a pintura interna da unidade com tinta acrílica (parede e teto) 233,16 m²;**
- **Realizar a Pintura externa da unidade 136,63 m².**

RELAÇÃO DE ESQUADRIAS

PORTAS / PORTAS JANELAS

ESP.	LARG.	ALT.	QTD.	TIPO	MATERIAL
P1	70	210	02	ABRIR - 1FL	CHAPA DE MADEIRA
P2	90	210	04	ABRIR - 1FL	CHAPA DIVISÓRIA NAVAL
P3	90	210	02	ABRIR - 1FL	CHAPA DE MADEIRA
P4	214	210	01	ABRIR - 2FL	AÇO E VIDRO

JANELAS

ESP.	LARG.	ALT.	PEIT.	QTD.	TIPO	MATERIAL
J1	80	60	180	02	1FL BASCULANTE	AÇO E VIDRO
J2	180	60	180	01	2FL CORRER - 1FL FIXA	AÇO E VIDRO
J3	150	100	110	04	2FL ABRIR	AÇO E VIDRO
J4	240	60	180	01	2FL CORRER - 2FL FIXA	AÇO E VIDRO

01	ZONA	LOTE	QUADRA
	MZA CHOPIM		MODEL FUNC EQUIPER MASCULINO

02	ÁREA CONSTRUÍDA (m²)
	65,00

03	Nº DO ALVARÁ EXISTENTE

04	ÁREA DO LOTE (m²)
	5.000,00

05	ÁREA DO SUB-SOLO (m²)

06	ÁREA DO TÉRREO (m²)

07	ÁREA DO 1º PAVIMENTO(m²)

08	ÁREA DO 2º PAVIMENTO (m²)

09	ÁREA DO TÉRREO A CONSTRUIR (m²)
	10,42

10	ÁREA DO PAVTO SUPERIOR A CONSTRUIR (m²)

11	EDÍCULA

RECREAÇÃO	12	A CONSTRUIR	13	EXTERNA

14	OUTRAS ÁREAS EM CONSTRUÇÃO (m²)

15	ÁREA A CONCLUIR (m²)
	75,42

16	ÁREA TOTAL (m²)
	75,42

17	TAXA DE PERMEABILIDADE
	95,0898 %

18	ÁREA PROJEÇÃO DO EDIFÍCIO (m²)
	116,27

19	Nº PAVIMENTOS	TIPO	TOTAL
	01		01

20	ÁREA	BARRILETE	CX. DÁGUA

21	ALTURA MÁXIMA (m)

22	TAXA DE OCUPAÇÃO (%)	
	(ÍTEM 18)*100/(ÍTEM 04)	2,3254

23	COEFICIENTE DE APROVEITAMENTO	
	(ÍTEM 15)/(ÍTEM 04)	0,01508

24	FINALIDADE
	REFORMA E AMPLIAÇÃO DO POSTO DE SAÚDE

ALVENARIA	MADEIRA	MISTA
X		

RESPONSABILIZO-ME PELA VERACIDADE DOS DADOS ACIMA DISCUTIDOS
ASSINATURA DO AUTOR DO PROJETO

ASSINATURA DO PROPRIETÁRIO OU RESPONSÁVEL

Parágrafo único - A municipalidade não assumirá qualquer responsabilidade em razão de aprovação de projetos ou de obras mal executadas.

Pref. Mun. Pato Branco

APROVADO

Sec Planejamento Urbano

Data 12/08/2022

CARIMBO PMPB SECRETARIA DE PLANEJAMENTO URBANO E SAÚDE

ESTE OBJETO FOI ANALISADO COM BASE NAS LEIS 959/90, 46/2011 E SUAS ALTERAÇÕES. EVENTUAIS INCOMPATIBILIDADES COM OUTROS ORGÃOS SERÃO DE RESPONSABILIDADE DO AUTOR.

Gilmar Piumeto
Arquiteto e Urbanista
Port. 5357/A
CAU

Município de Pato Branco
Angela da Silva Rosa
Chefe da Divisão de Urbanismo
Portaria 051/2021

MUNICÍPIO DE PATO BRANCO
Secretaria de Planejamento Urbano

OBRA: POSTO DE SAÚDE DA COMUNIDADE CACHOEIRINHA

ESPECIFICAÇÃO:
PLANTA BAIXA DE LAYOUT PÓS REFORMA
PLANTA BAIXA COTAS
TABELA DE ESQUADRIAS

ÁREA TOTAL: 152,00 m²
ESCALA: Indicada
DATA: 17/01/2022
DESENHO: PATRÍCIA
FOLHA: 02/03

QUADRA | LOTE | ENDEREÇO DA OBRA: COMUNIDADE CACHOEIRINHA - ACESSO PELA RUA ADELI DURVAL | MATRÍCULA

VERSÃO | DATA | ALTERAÇÃO | DESENHO

X:\Unidades Básicas de Saúde 2022\CACHOEIRINHA\PROJETO\CACHOEIRINHA.dwg

IMPRESSO EM: 11/08/2022

planejamentourbano@patobranco.pr.gov.br

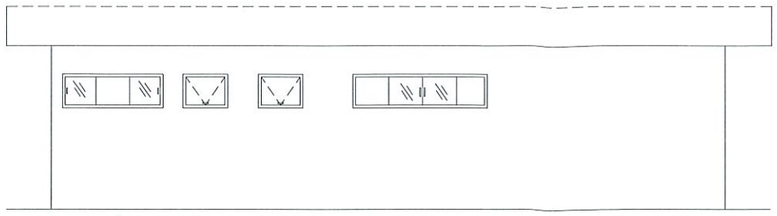

ELEVAÇÃO POSTERIOR AA - ESCALA 1:75

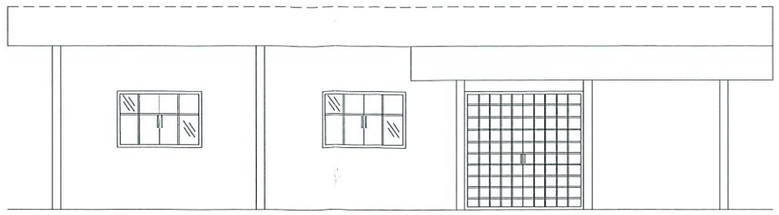

ELEVAÇÃO FACHADA FRONTAL - ESCALA 1:75

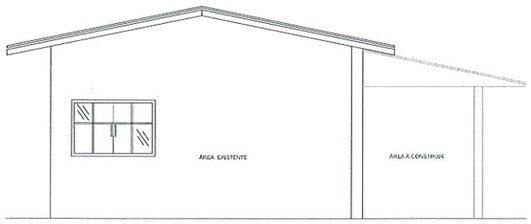

ELEVAÇÃO LATERAL ESQUERDA - ESCALA 1:75

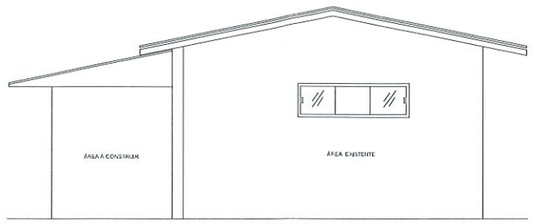

ELEVAÇÃO LATERAL DIREITA - ESCALA 1:75

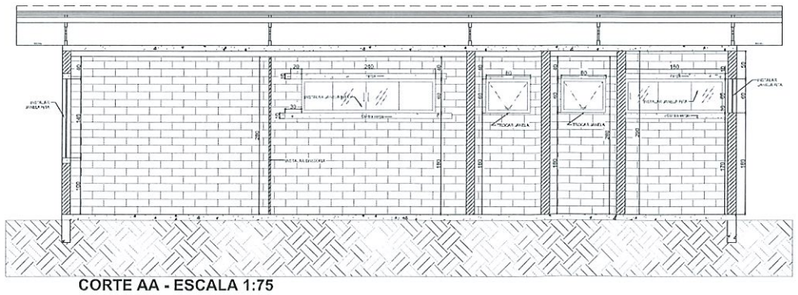

CORTE AA - ESCALA 1:75

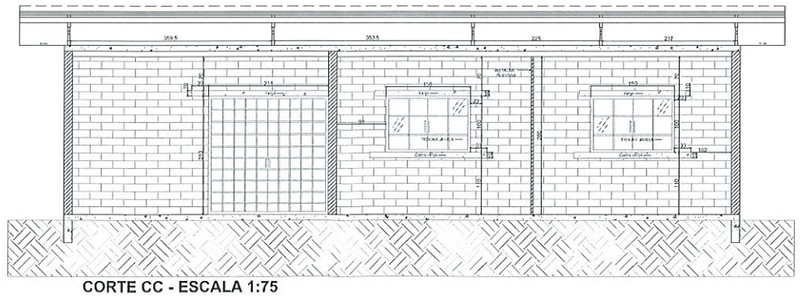

CORTE CC - ESCALA 1:75

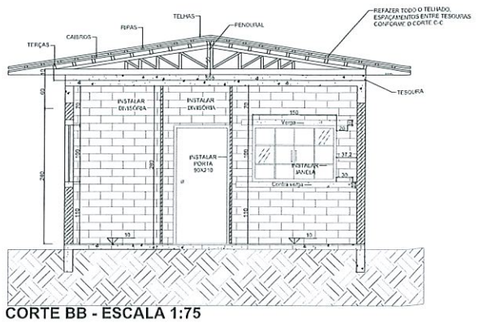

CORTE BB - ESCALA 1:75

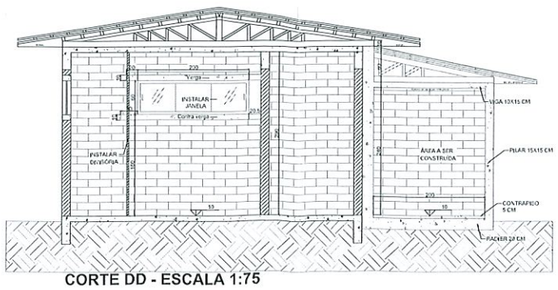

CORTE DD - ESCALA 1:75

ESTE OBJETO FOI ANALISADO COM BASE NAS LEIS 959/90, 46/2011 E SUAS ALTERAÇÕES. EVENTUAIS INCOMPATIBILIDADES COM OUTROS ORGÃOS SERÃO DE RESPONSABILIDADE DO AUTOR.

LEI Nº 959/90

Art. 30 - A responsabilidade dos projetos, especificações, cálculos outros apresentados, cabe aos respectivos executadores da obra
Parágrafo único - A municipalidade não assumirá qualquer responsabilidade em razão de aprovação de projetos ou de obras mal executadas.

Pref. Mun, Pato Branco
APROVADO
12/08/2022
Data
Sec Planejamento

Município de Pato Branco
Gilmar Tumelero
Arquiteto e Urbanista
Fiscal de Planejamento Urbano
CAU - A58520-2

CARIMBOS P.M.P.B SECRETARIA DE PLANEJAMENTO URBANO E SAÚDE PÚBICA

MUNICÍPIO DE PATO BRANCO
Secretaria de Planejamento Urbano

OBRA:	POSTO DE SAÚDE DA COMUNIDADE CACHOEIRINHA
ESPECIFICAÇÃO: CORTES ELEVAÇÕES	ESCALA: Indicada
	DATA: 17/01/2020
	DESENHO: PATRICIA
	FOLHA: A3
	A 03/03
QUADRA / LOTE / ENDEREÇO DA OBRA: COMUNIDADE CACHOEIRINHA ACESSO PELA BR 158 KM 01 BAIRRO	MATRÍCULA
VERSÃO / DATA / ALTERAÇÃO	DESENHO

Município de Pato Branco
Prefeitura da Silva Rossatti
Chefe da Divisão de Urbanismo
Portaria 057/2021

X:\Unidades Básicas de Saúde 2022\CACHOEIRINHA CACH OBRA.dwg — IMPRESSO EM: 05/08/2022 — planejamentourbano@patobranco.pr.gov.br