



MAPA DE PATO BRANCO / LOCALIZAÇÃO
Escala: 1/500

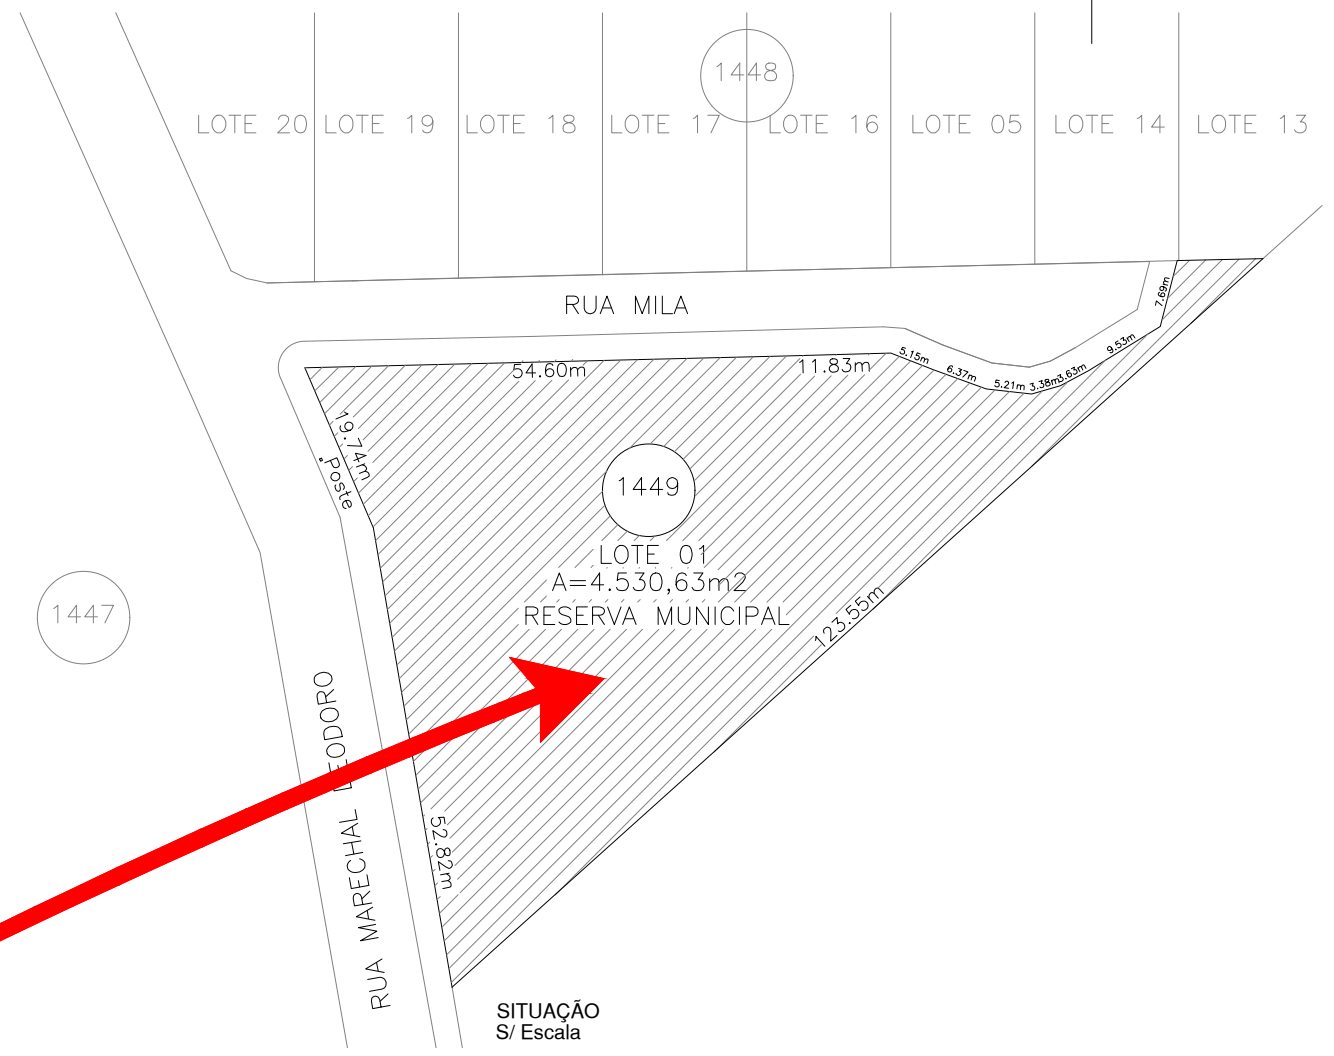


CARIMBOS P.M.P.B SECRETARIA DE PLANEJAMENTO URBANO E SAÚDE PÚBLICA



OBRA:		UPA 24H - UNIDADE DE PRONTO ATENDIMENTO 24 HORAS	
ESPECIFICAÇÃO:		PLANTA DE LOCALIZAÇÃO NO MUNICÍPIO	
AUTOR DO PROJETO ENGENHEIRA CIVIL PATRICIA VINCENZI CREA-PR 192.266/D		PROPRIETÁRIO Município de Pato Branco 76.995.448/0001-54	
QUADRA	LOTE	ENDEREÇO DA OBRA RUA MARECHAL DEODORO Nº 221, BAIRRO CRISTO REI	MATRICULA
VERSÃO	DATA	ALTERAÇÃO	DESENHO
ÁREA TOTAL 1.465,00 m²		ESCALA Indicada	
DATA 17/06/2022		DESENHO PATRICIA	
PRANCHA A3		A 01 /04	

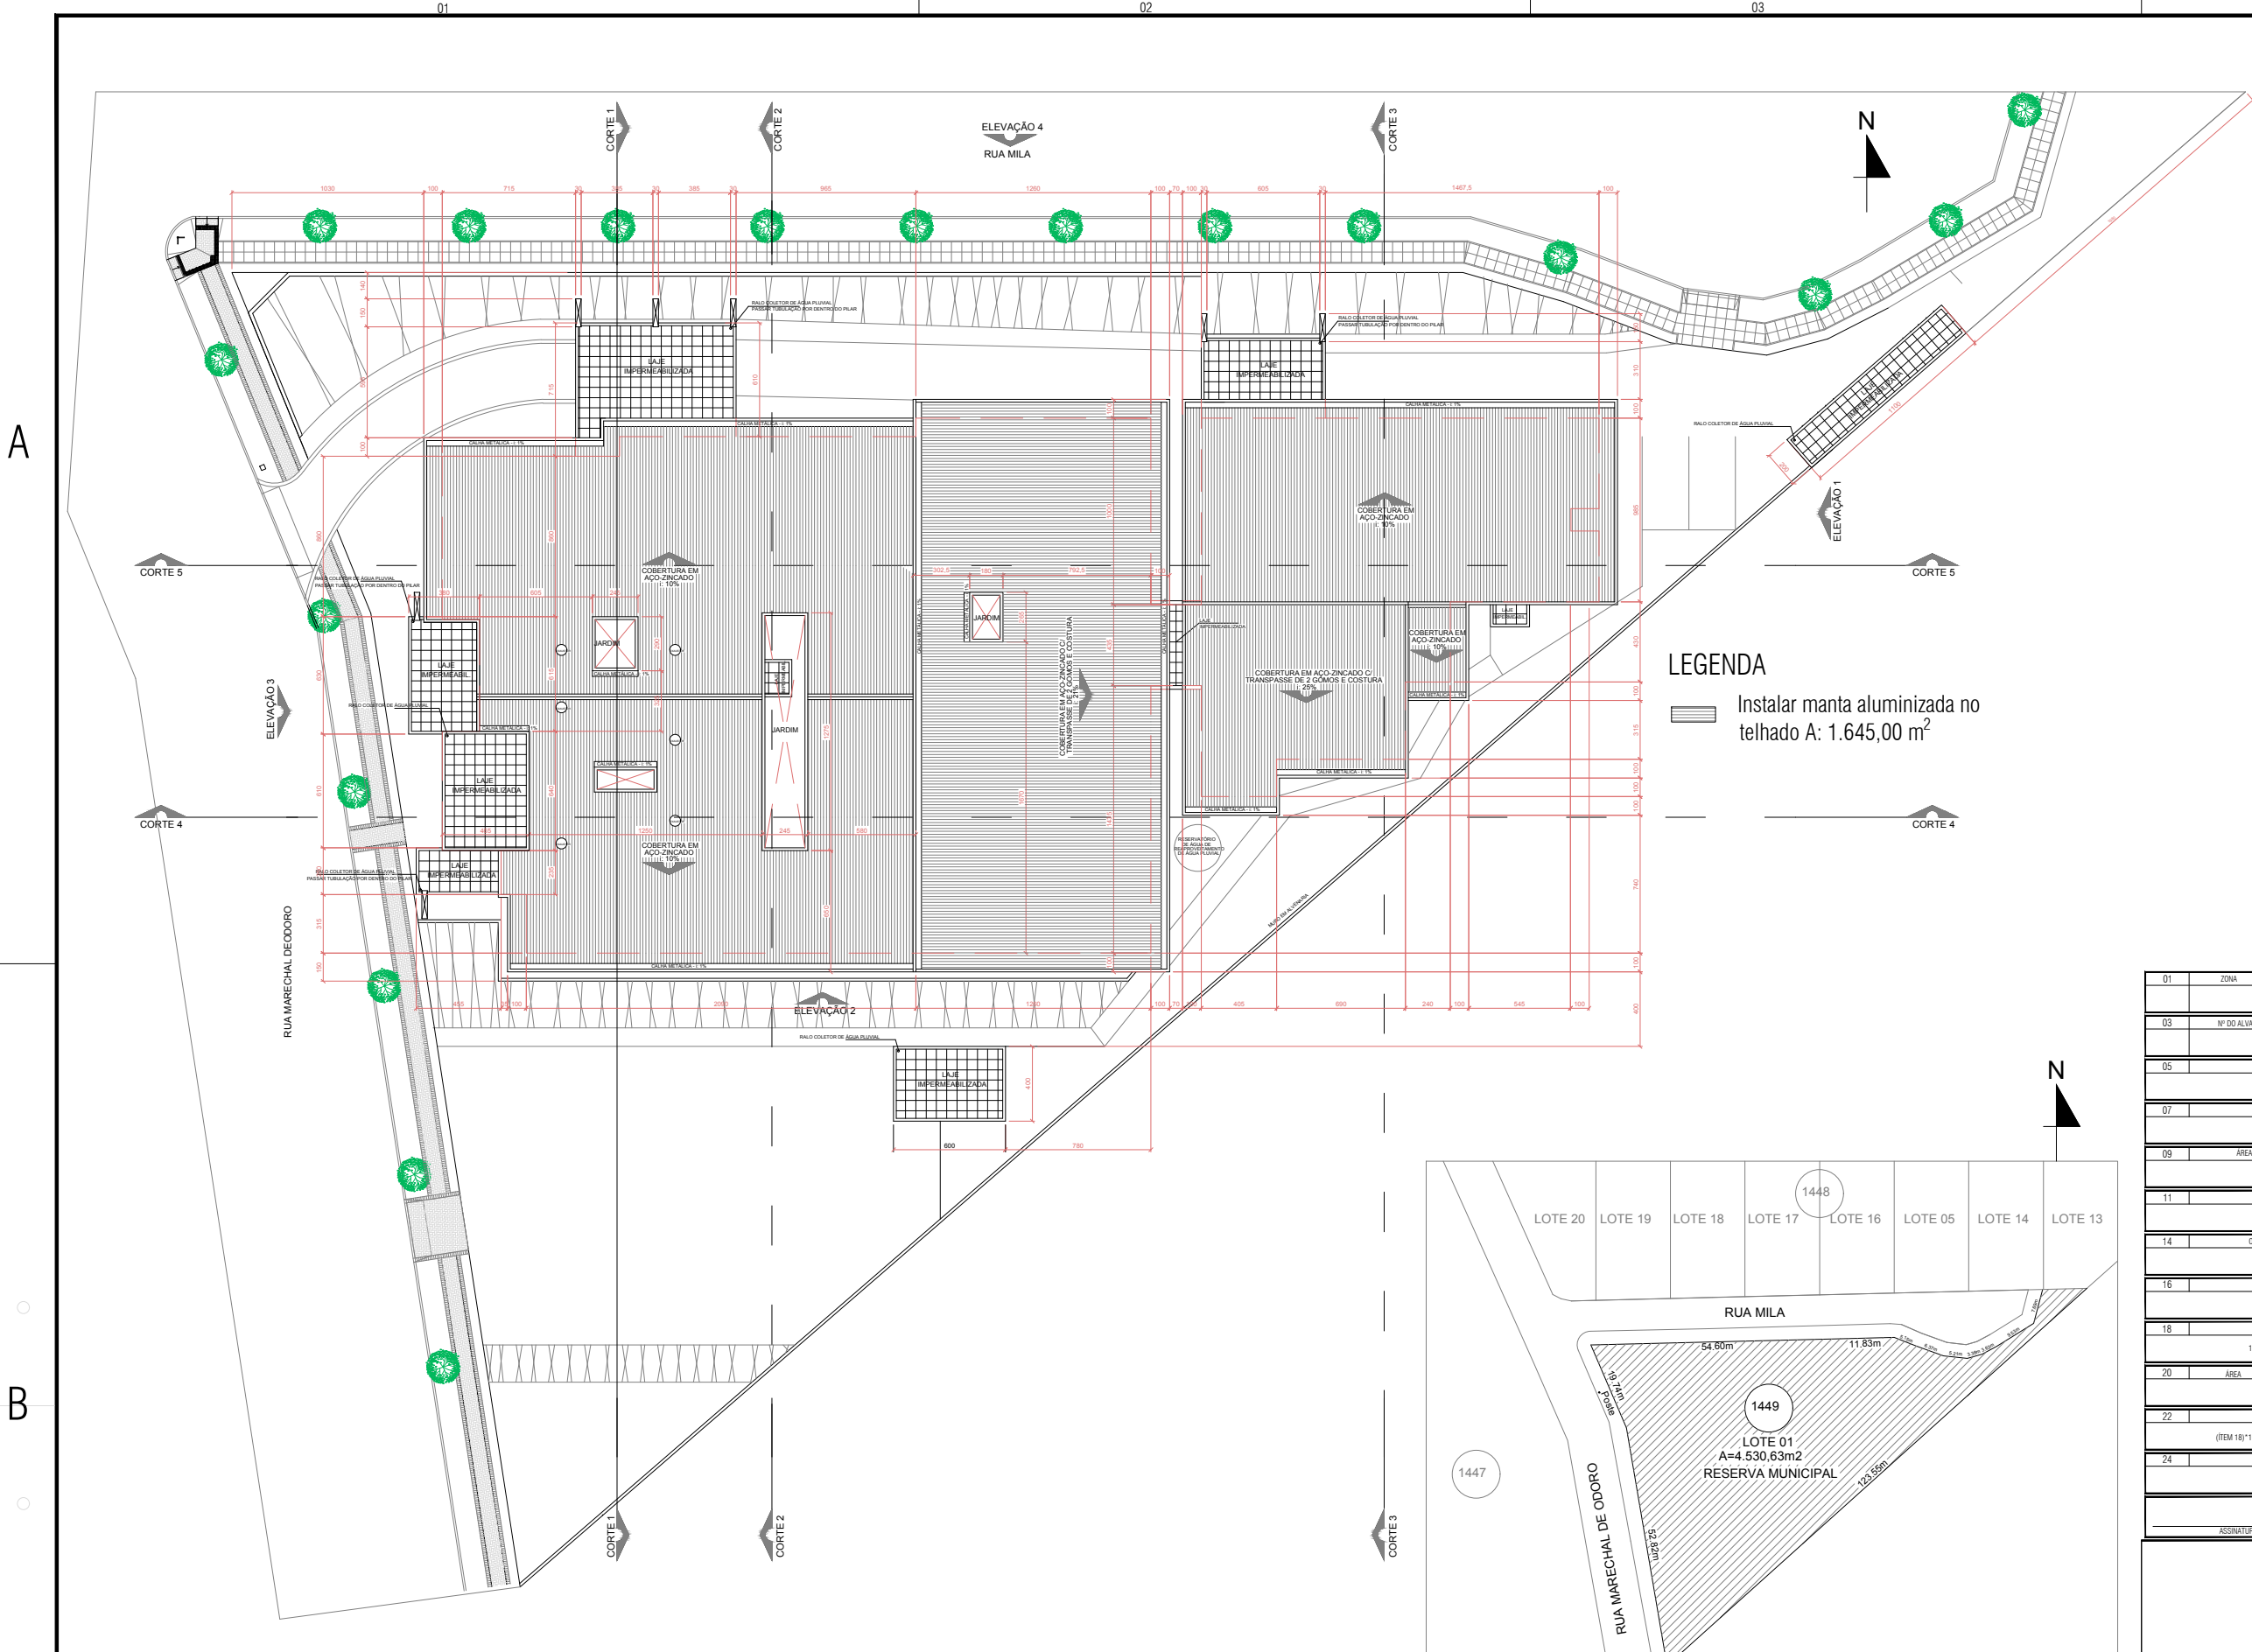

PLANTA COBERTURA
 ESC : 1/125
 A: 1.645,00 m²

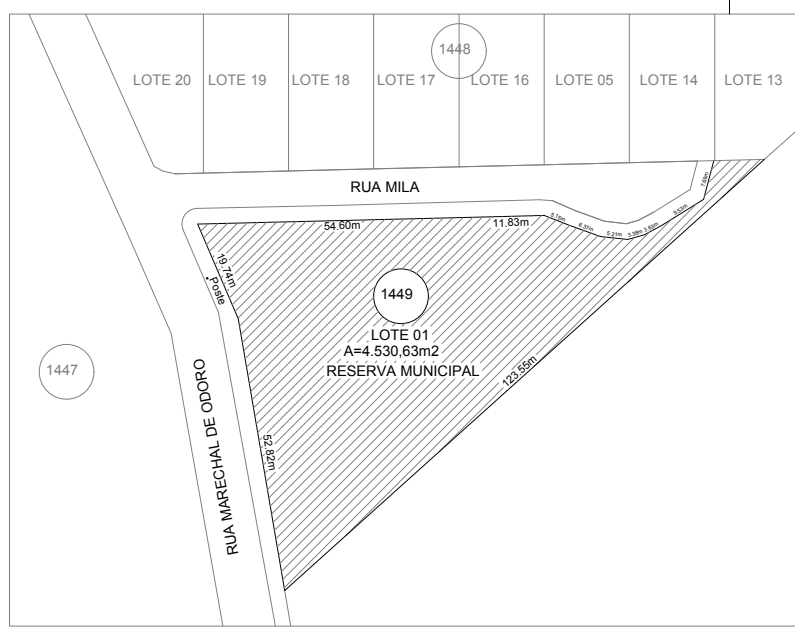

PLANTA SITUAÇÃO
 ESC : 1/125


LEGENDA
 [Símbolo] Instalar manta aluminizada no telhado A: 1.645,00 m²

01	ZONA	LOTE	QUADRA	02	ÁREA CONSTRUÍDA (m ²)		
		01	1449		1.465,00		
03	Nº DO ALVARÁ EXISTENTE			04	ÁREA DO LOTE (m ²)		
					3.483,63		
05	ÁREA DO SUB-SOLO (m ²)			06	ÁREA DO TERREJO (m ²)		
					1.465,00		
07	ÁREA DO 1º PAVIMENTO (m ²)			08	ÁREA DO 2º PAVIMENTO (m ²)		
09	ÁREA DO TERREJO A CONSTRUIR (m ²)			10	ÁREA DO PAVTO SUPERIOR A CONSTRUIR (m ²)		
11	EDICOLA	RECREAÇÃO	12	A CONSTRUIR	13	EXTERNA	
14	OUTRAS ÁREAS EM CONSTRUÇÃO (m ²)			15	ÁREA A CONSTRUIR (m ²)		
16	ÁREA TOTAL (m ²)			17	TAXA DE PERMEABILIDADE		
18	ÁREA PROJEÇÃO DO EDIFÍCIO (m ²)			19	Nº PAVIMENTOS	TIPO	TOTAL
	1.465,00			1			1
20	ÁREA	BARRILETE	CK. D'ÁGUA	21	ALTURA MÁXIMA (m)		
22	TAXA DE OCUPAÇÃO (%)			23	COEFICIENTE DE APROVEITAMENTO		
	(ITEM 18) * 100 / (ITEM 04)		42,00		(ITEM 15) / (ITEM 04)		0,420
24	FINALIDADE			ALVENARIA	MADERA	MISTA	
				RESPONSABILIDADE ME PELA VERACIDADE DOS DADOS ACIMA PREENCHIDOS			
ASSINATURA DO PROPRIETÁRIO DO PROJETO				ASSINATURA DO AUTOR DO PROJETO			

CARIMBOS P.M.P.B SECRETARIA DE PLANEJAMENTO URBANO E SAÚDE PÚBLICA

OBRA: UPA 24H - UNIDADE DE PRONTO ATENDIMENTO 24 HORAS

ESPECIFICAÇÃO: PLANTA DE COBERTURA
 PLANTA DE SITUAÇÃO











ÁREA TOTAL: 1.465,00 m²
 DATA: 11/03/2022
 ESCALA: 1/125

PROJETO: 03/04

MUNICÍPIO DE PATO BRANCO
 SECRETARIA DE PLANEJAMENTO URBANO E SAÚDE PÚBLICA



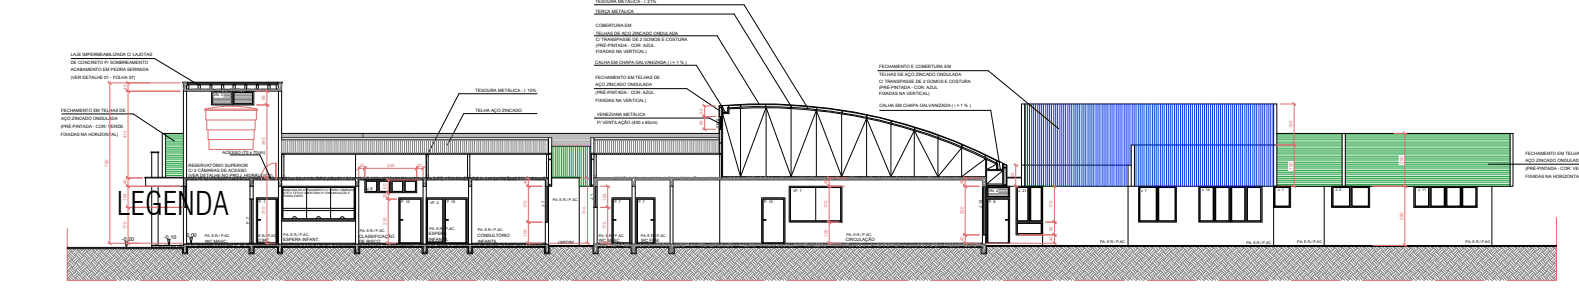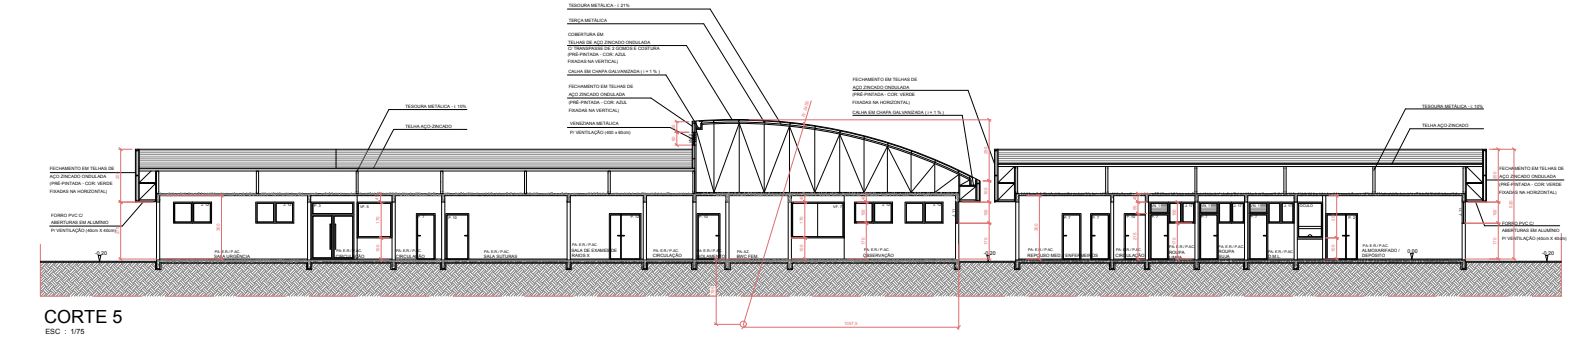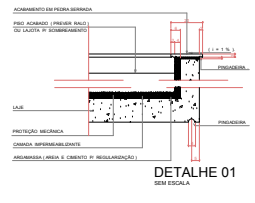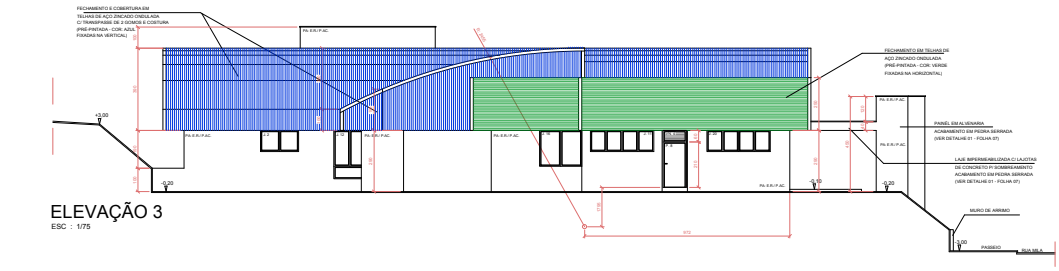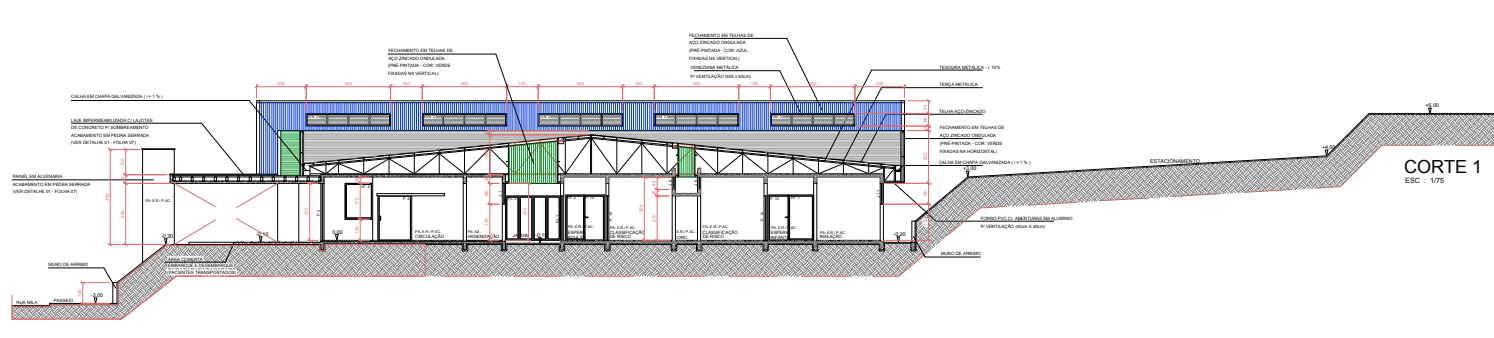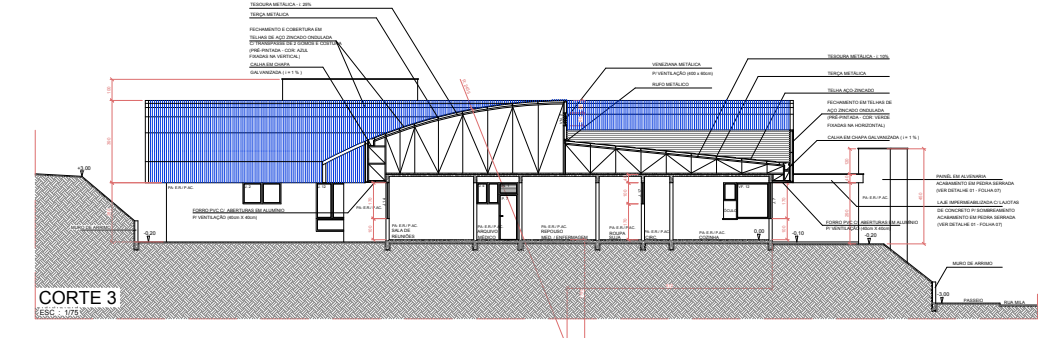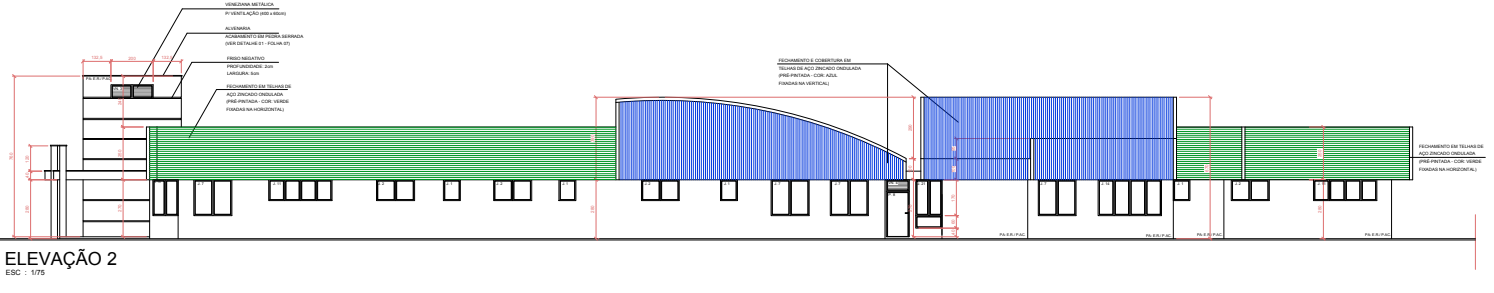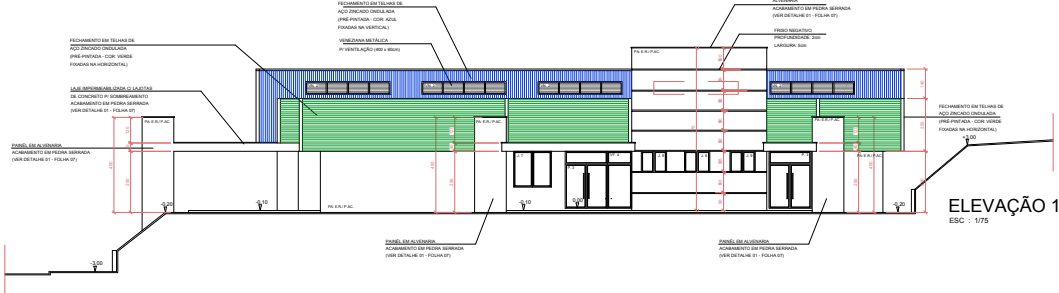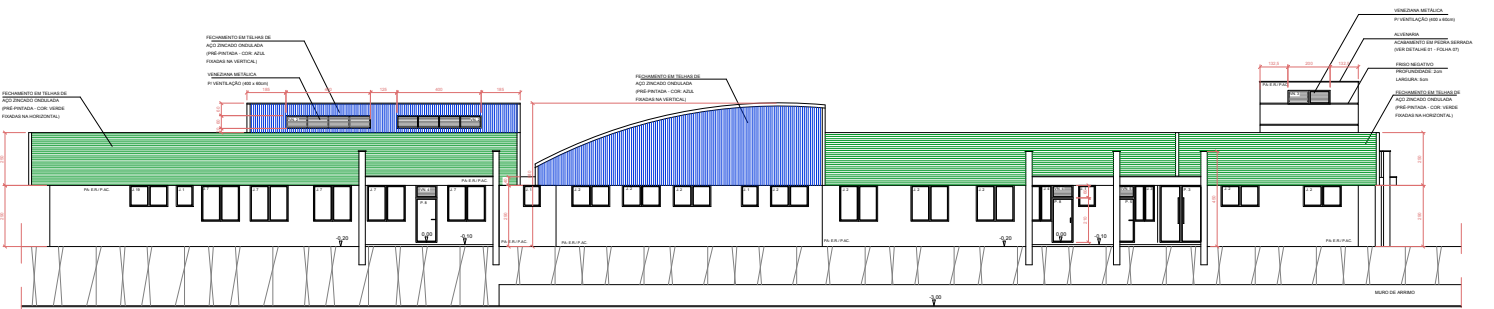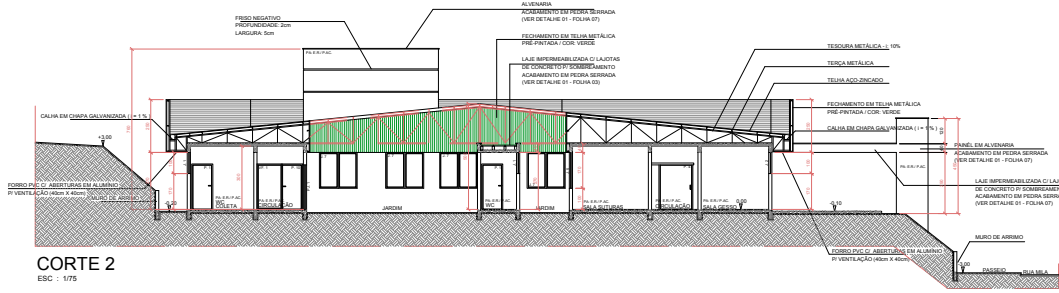

LEGENDA

<p>CARIMBOS P.M.P.B. SECRETARIA DE PLANEJAMENTO URBANO E SAÚDE PÚBLICA</p>		<p>OBRA: UPA 24H - UNIDADE DE PRONTO ATENDIMENTO 24 HORAS</p>	
<p>ESPECIFICAÇÃO: CORTES ELEVACÕES</p>	<p>ÁREA TOTAL: 1.485,00 m²</p>	<p>ESCALA: Indicada</p>	<p>DATA: 11/03/2022</p>
<p>REVISÃO: _____</p>	<p>DATA: _____</p>	<p>ATUALIZAÇÃO: _____</p>	<p>REVISÃO: _____</p>

A
04/04