


DRENAGEM - AVENIDA TUPI
Escala: 1:1000

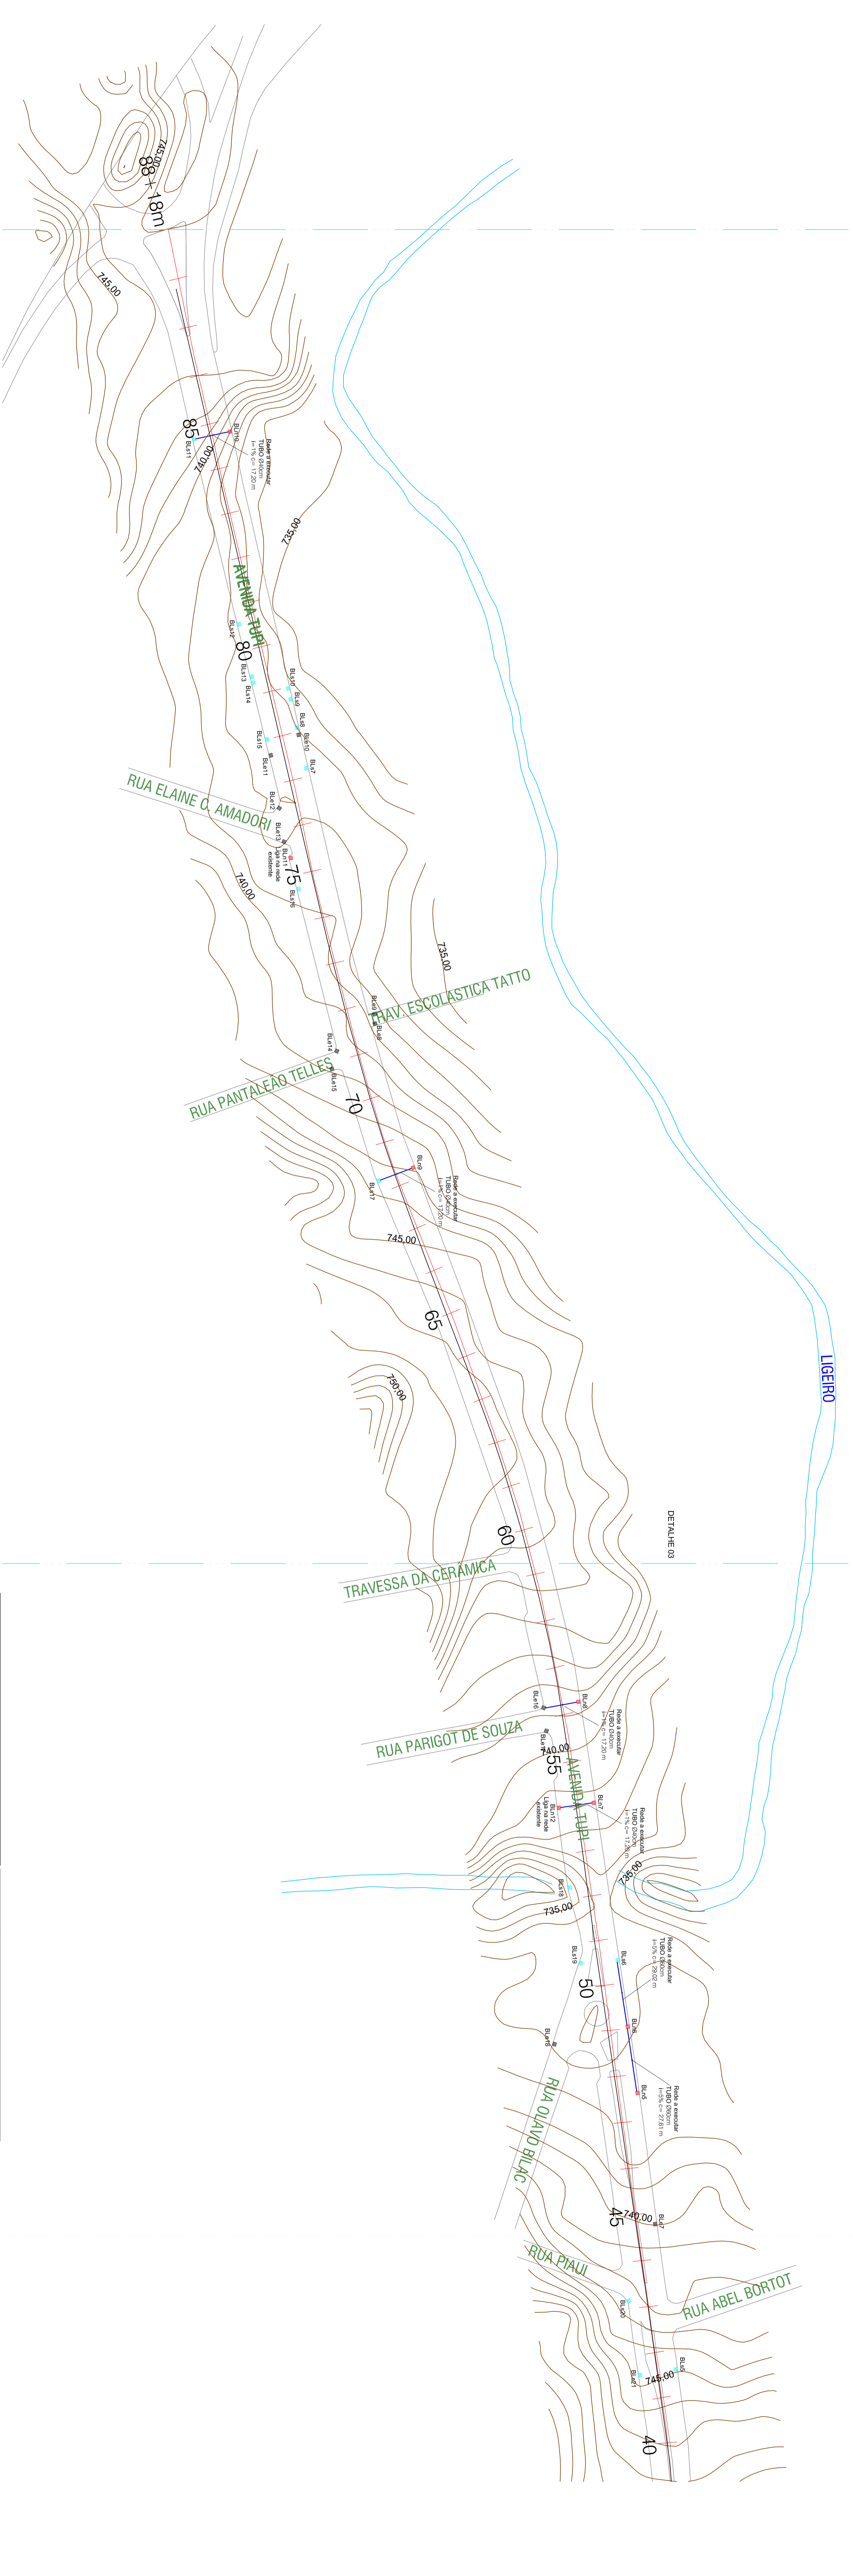

DRENAGEM - AVENIDA TUPI
Escala: 1:1000

LEGENDA		LEGENDA	
	Rampas Existentes		Tubulação de Drenagem existente
	Rampas a Executar		Meio Fio a Substituir
	Bocas de Lobo Existentes		Meio Fio a Executar
	Bocas de Lobo a Desobstruir		Meio Fio a Remover
	Bocas de Lobo a Substituir		Área a ser pavimentada sobre calçãem.
	Bocas de Lobo a Executar		Área de pavimentação nova
	Bocas de Lobo a Remover		Reforço de Base - Detalhe 1
			Reforço de Base - Detalhe 2

MUNICÍPIO DE PATO BRANCO
Secretaria de Engenharia e Obras
Fone/Fax: (46) 3223-2609
engenharia@patobranco.pr.gov.br

PROJETO DE PAVIMENTAÇÃO ASFALTICA EM CBUQ
MUNICÍPIO DE PATO BRANCO
PROJETO DE DRENAGEM
DETALHAMENTO BOCAS TRANSVERSAL

01/03
REVISÃO
SITIO

Autógrafo: Resumo