


PAVIMENTO EXISTENTE - AVENIDA TUPI
Escala: 1:1250

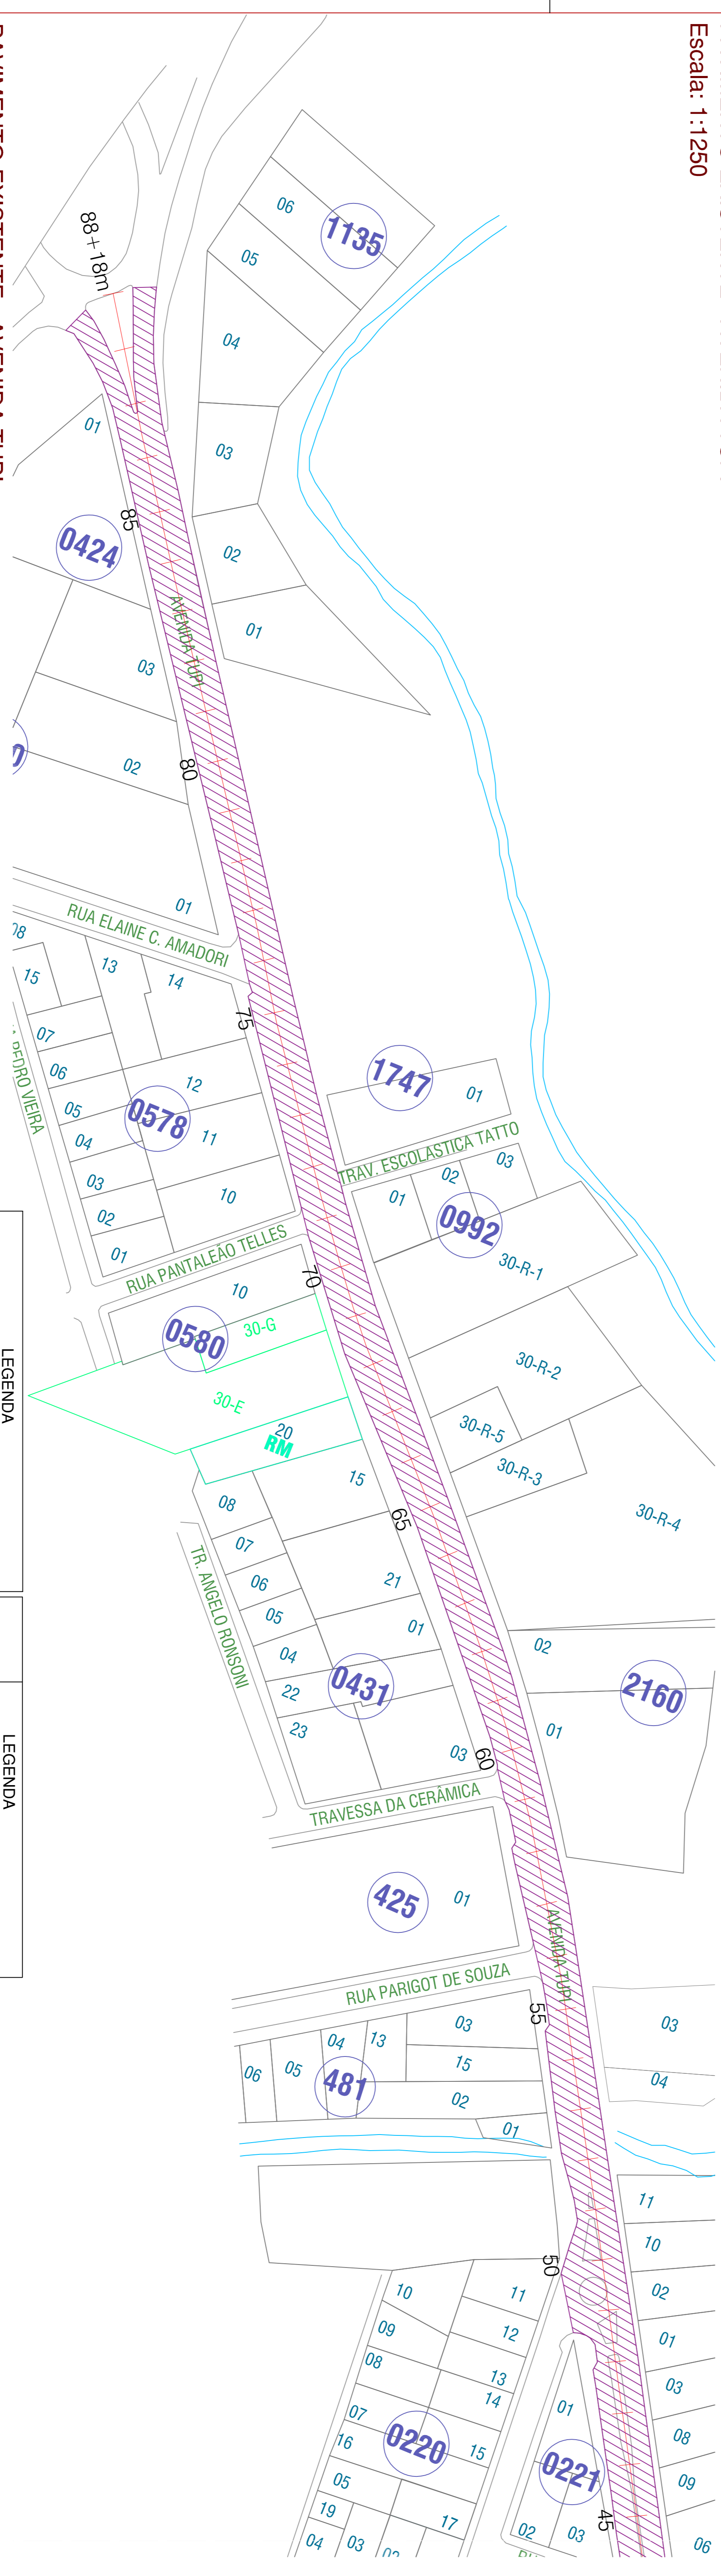

PAVIMENTO EXISTENTE - AVENIDA TUPI
Escala: 1:1250

LEGENDA		LEGENDA	
	Rampa Existente		Tubulação de Drenagem existente
	Rampa a Executar		Tubulação de Drenagem
	Boca de Lobo Existente		Meio Fio a Executar
	Boca de Lobo a Desobstruir		Meio Fio a Executar
	Boca de Lobo a Substituir		Meio Fio a Remover
	Boca de Lobo a Executar		Área a ser pavim. sobre PMF/CBUQ
	Boca de Lobo a Remover		Área a ser pavimentada sobre calçam.
			Área de pavimentação nova
			Reforço de Base - Tipo 1
			Reforço de Base - Tipo 2

MUNICÍPIO DE PATO BRANCO
 Secretaria de Engenharia e Obras
 Rua Caramuru, 271 - Centro
 Fone/Fax (46) 3223-2509
 engenharia@pato Branco.pr.gov.br

PROJETO DE PAVIMENTAÇÃO ASFALTICA EM CBUQ
MUNICÍPIO DE PATO BRANCO
 PROJETO DE PAVIMENTAÇÃO
 PAVIMENTO EXISTENTE

01/04

Anderson Rizzato