




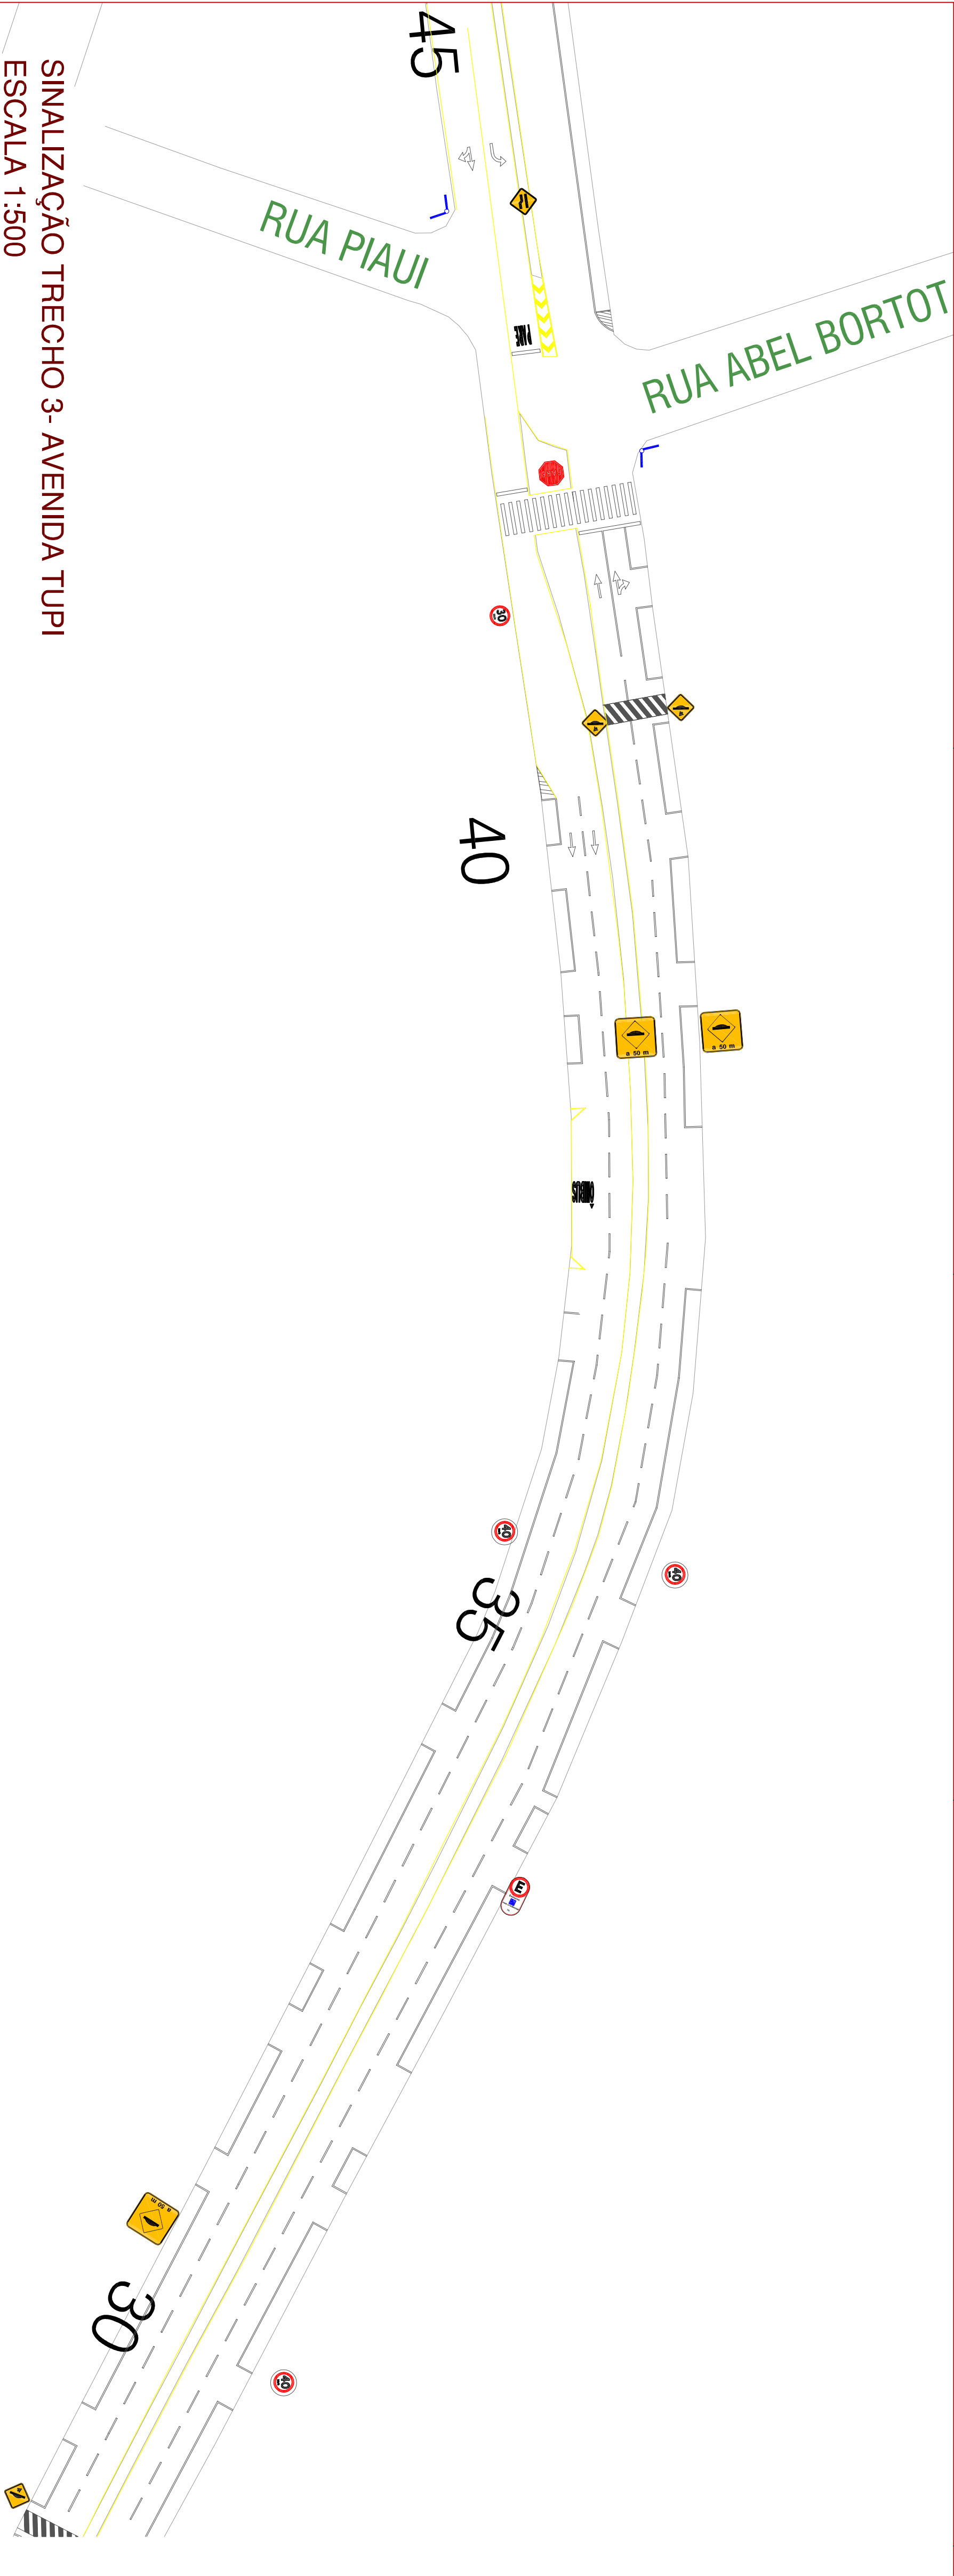

SINALIZAÇÃO TRECHO 3- AVENIDA TUPI
ESCALA 1:500

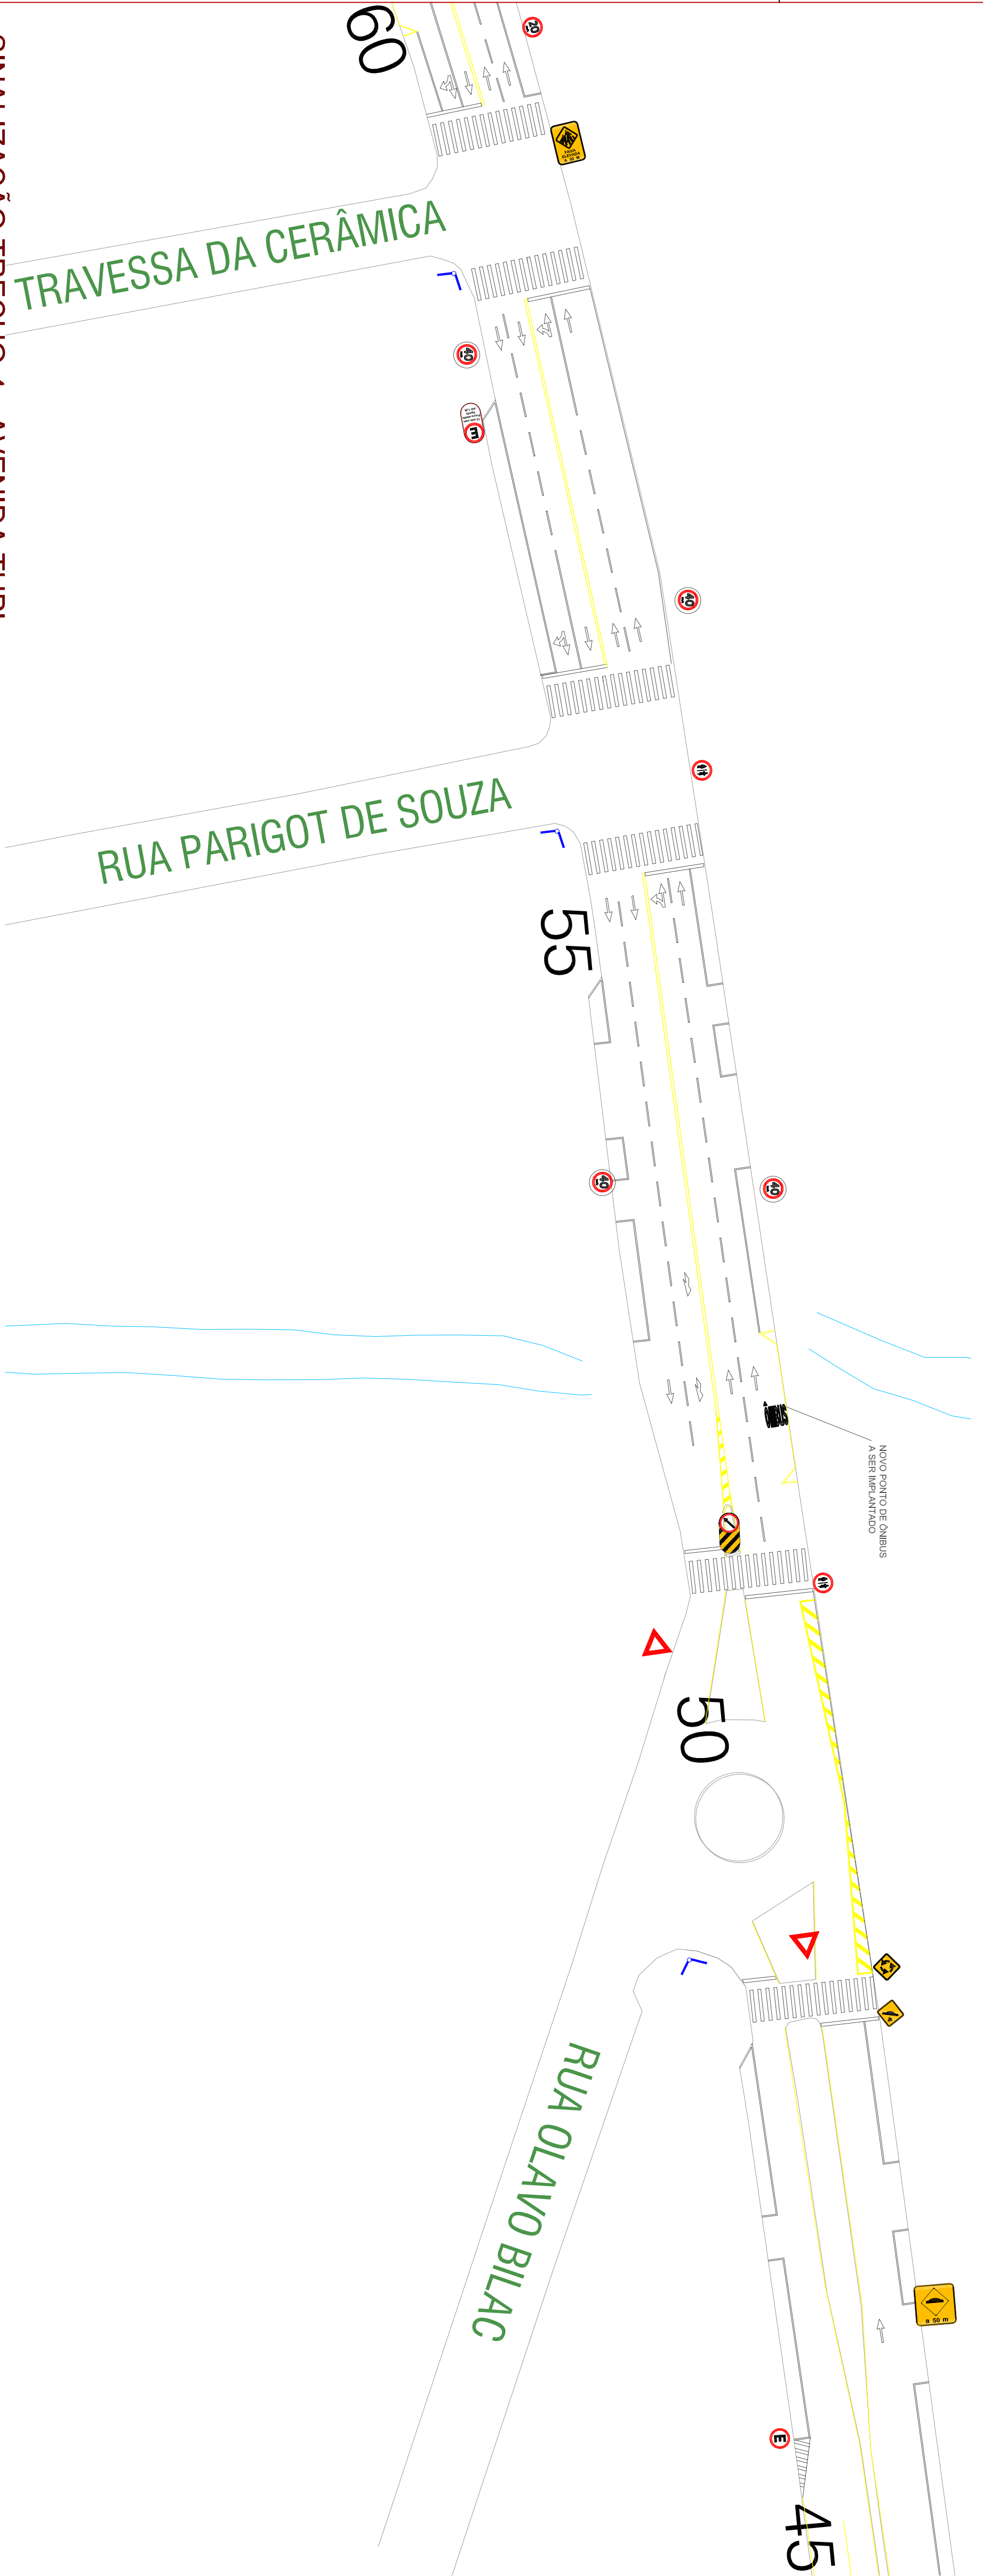

SINALIZAÇÃO TRECHO 4 - AVENIDA TUPI
ESCALA 1:500

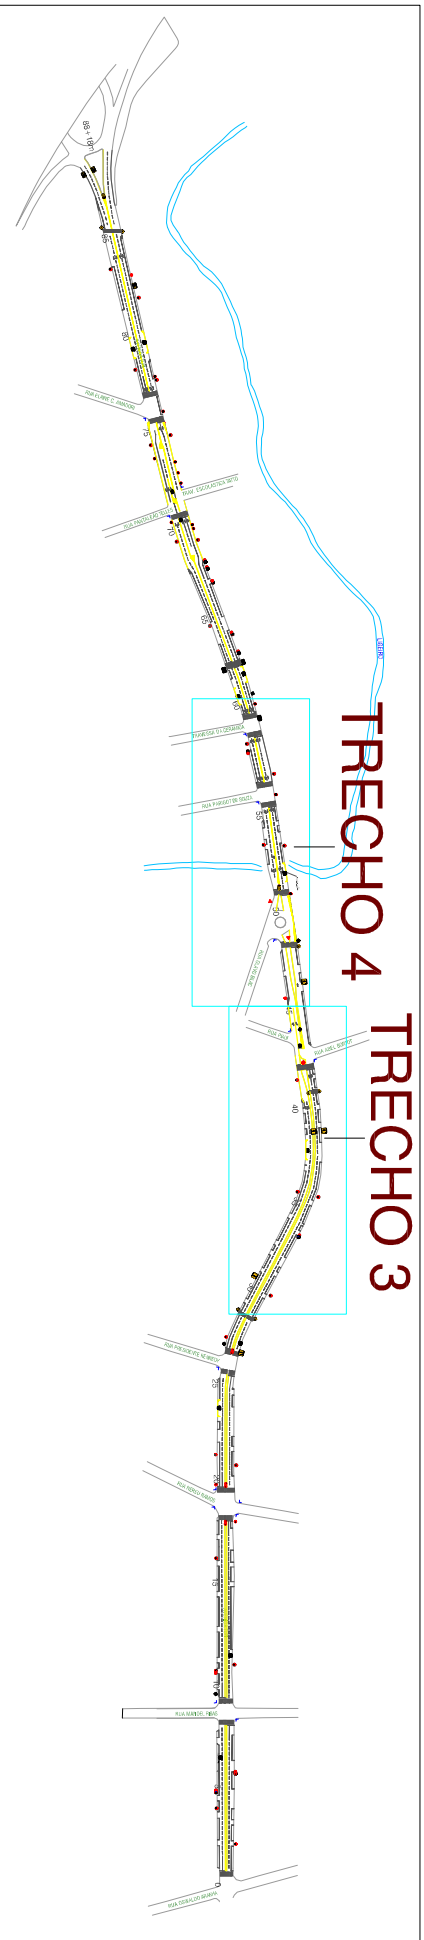

VISTA GERAL
SEM ESCALA

SINALIZAÇÃO EXISTENTE	
Sinalização Vertical - Avenida Tupi - Início com Cruzamento Ovaleto Aranha e término com o viaduto que liga a BR158	
Simbologia	Descrição Placas Existentes
	R1- Parada obrigatória
	R-2 Dê a preferência
	Placa indicativa de Rua
	R-6a: Proibido Estacionar
	R-19/40 Velocidade Máxima Permitida
	R-19/30 Velocidade Máxima permitida
	R-19/20 Velocidade Máxima permitida
	R-5a Proibido retornar a esquerda
	R-36a pedestre à esquerda e ciclista à direita
	R-6b Estacionamento Regulamentado
	R-24b Passagem obrigatória
	R-25d Siga em frente ou à direita
	A-12 Interação em circuito (rotula)
	A-21e Alargamento de pista a direita
	A-18 Saliência ou Lombada
	A-32b Passagem sinalizada de pedestres
	A-18 Lombada a 50 metros
	A-32B Passagem de pedestre Faixa Elevada
	R-6bV Vaga exclusiva de pedestre
	R-6bDF Vaga exclusiva de pedestre
	R-6b Estacionameto regulamentado com placa alerta ligado 10 min
	R-6a Proibido estacionar exclusivo transporte escolar
	Vaga Exclusiva PM