
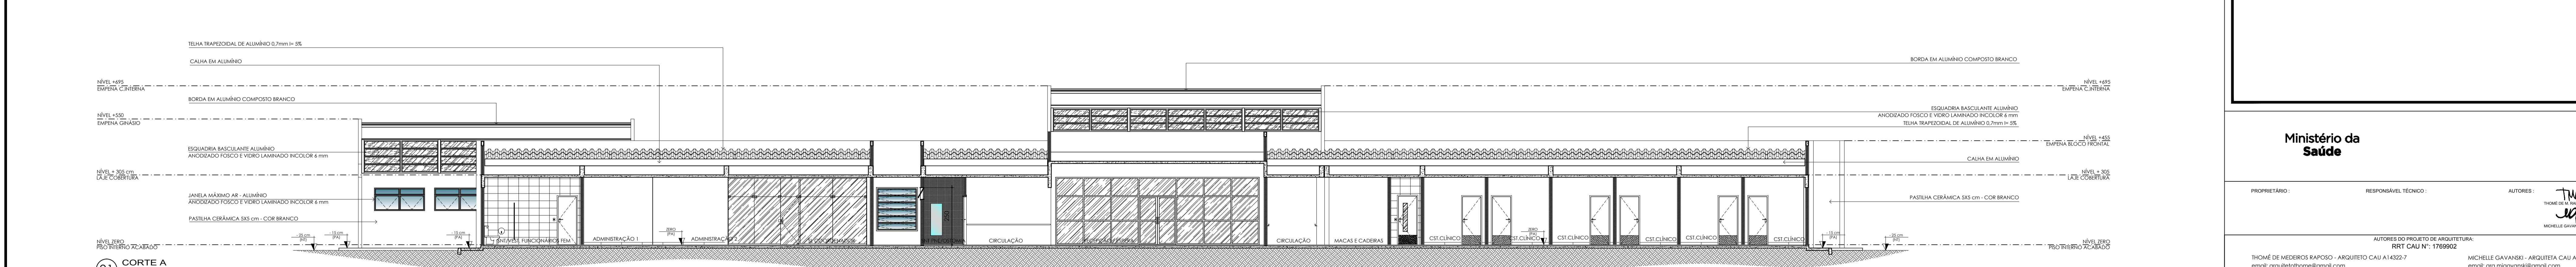


QUADRO DE NÍVEIS

NÍVEL DE REFERÊNCIA: NÍVEL TERRENO = NÍVEL ZERO

| | |
|------------|---|
| + 4,85 cm | ESFERA CONVIVÊNCIA INTERNA |
| + 5,50 cm | ESFERA GRASSO |
| + 4,95 cm | ESFERA RECEPÇÃO |
| + 4,55 cm | ESFERA ALAS BLOCOS |
| + 3,65 cm | LARJE COBERTURA RECEPÇÃO |
| + 3,05 cm | LARJE COBERTURA ALAS BLOCOS |
| NÍVEL ZERO | PISO ACABADO INTERIOR |
| - 1,5 cm | PISO ACABADO CONVIVÊNCIA EXTERNA / PÁRQ |
| - 15 cm | PISO ACABADO DESEMPARQUE |
| - 25 cm | PISO ACABADO CALÇADAS EXTERNAS |
| - 25 cm | NÍVEL TERRENO |

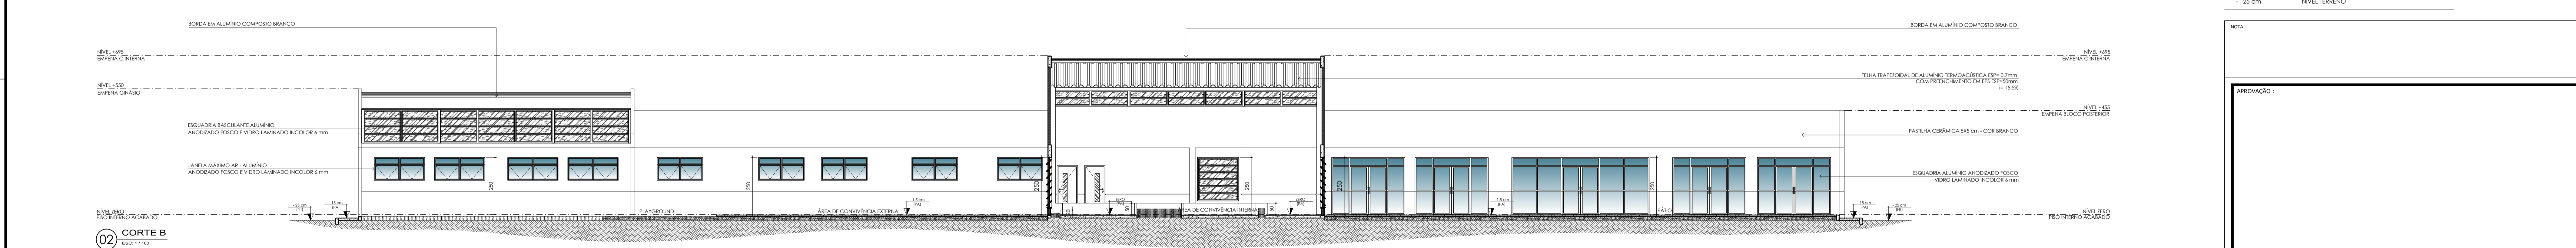

NOTA:

APROVAÇÃO:

Ministério da Saúde

PROPRIETÁRIO: RESPONSÁVEL TÉCNICO: AUTORES: *JWR*

AUTORES DO PROJETO DE ARQUITETURA: *RTB CAU 11789602*

PROJETO DE MEDIÇÃO RAPOSO - ARQUITETO CAU 14832-7 MICHELE GAVANESI - ARQUITETA CAU 14932-2

email: oqj.pedromede@gmail.com email: migo-goncalves@gmail.com

DIREITOS AUTORAIS RESERVADOS - LEI 9608/98

PROJETO: **ARQUITETURA**

OBJETO: **CER IV (INTELCTUAL+FÍSICO+VISUAL+AUDITIVO)**

TÍTULO: **CORTES**

INSCRIÇÃO: **39**

ETAPA: **PROJETO EXECUTIVO**

DATA: **NOV 2013**

ESCALA: **1:100**

PROJETO: **TEPRO**

Projeto e Construções Ltda.

End: Av. Engenheiro Heitor, 423, Sala 07, Casa, Georgetown, Pg. 10

Telefone: (55) 3142-5501 e-mail: tepro@teproprojetos.com.br

PRIMEIRO: **A**

SEGUNDO: **05**