

PLANTA DE LOCALIZAÇÃO  
ESCALA: 1/1000

Q01	ZONA	LOTE	QUADRA	Q02	ÁREA CONSTRUIDA (m²)	
	ZU-2	01	1825			
Q03	M² DE ÁREAS EXISTENTES				Q04	ÁREA DO LOTE (m²)
						7.205,20 m²
Q05	ÁREA DO SUB-SOLO (m²)				Q06	ÁREA DO TERRENO (m²)
Q07	ÁREA DO 1º PAVIMENTO (m²)				Q08	ÁREA DO 2º PAVIMENTO (m²)
Q09	ÁREA DO TERMO A CONSTRUIR (m²)				Q10	ÁREA DO PRATO SUPERIOR A CONSTRUIR (m²)
Q11	EDIFÍCIO				Q12	A CONSTRUIR
					Q13	EXTERNA
Q14	OUTRAS ÁREAS EM CONSTRUÇÃO (m²)				Q15	ÁREA A CONCLUIR (m²)
						2.099,33 m²
Q16	ÁREA TOTAL (m²)				Q17	TAXA DE PERMEABILIDADE
	2.099,33 m²					
Q18	ÁREA PROTEGIDA DO EDIFÍCIO (m²)				Q19	Nº PAVIMENTOS
	1.979,09 m²					TIPO
Q20	ÁREA	BARRILETE	OL. D'ÁGUA	Q21	ALTURA MÁXIMA (m)	
					6,36 m	
Q22	TAXA DE OCUPAÇÃO (%)				Q23	COEFICIENTE DE APROVEITAMENTO
	27,22%					0,28
Q24	FINALIDADE				ALTERNATIVA	BAIXADA
	CENTRO DE ESPECIALIDADES EM REABILITAÇÃO					MISTA
ASSINATURA DO PROPRIETÁRIO DO PROJETO					RESPONSÁVEL POR FOMENTO DA VERBADEIRA DOS DADOS ACIMA PREENCHIDOS	
					ASSINATURA DO ALTO DO PROJETO	

CARIMBO P.M.P.S. SECRETARIA DE PLANEJAMENTO URBANO E SAÚDE PÚBLICA

OBRA: Implantação do Centro de Especialidades em Reabilitação IV  
ESPECIFICAÇÃO: Plano de Implantação


ÁREA TOTAL	ESCALA
11.294,52 m²	1/200
DATA	DESCRIÇÃO

SECRETARIA DE PLANEJAMENTO URBANO E SAÚDE PÚBLICA  
SECRETARIA DE PLANEJAMENTO URBANO

**PAYO BRANCO**  
Secretaria de Planejamento Urbano


**A 01/01**

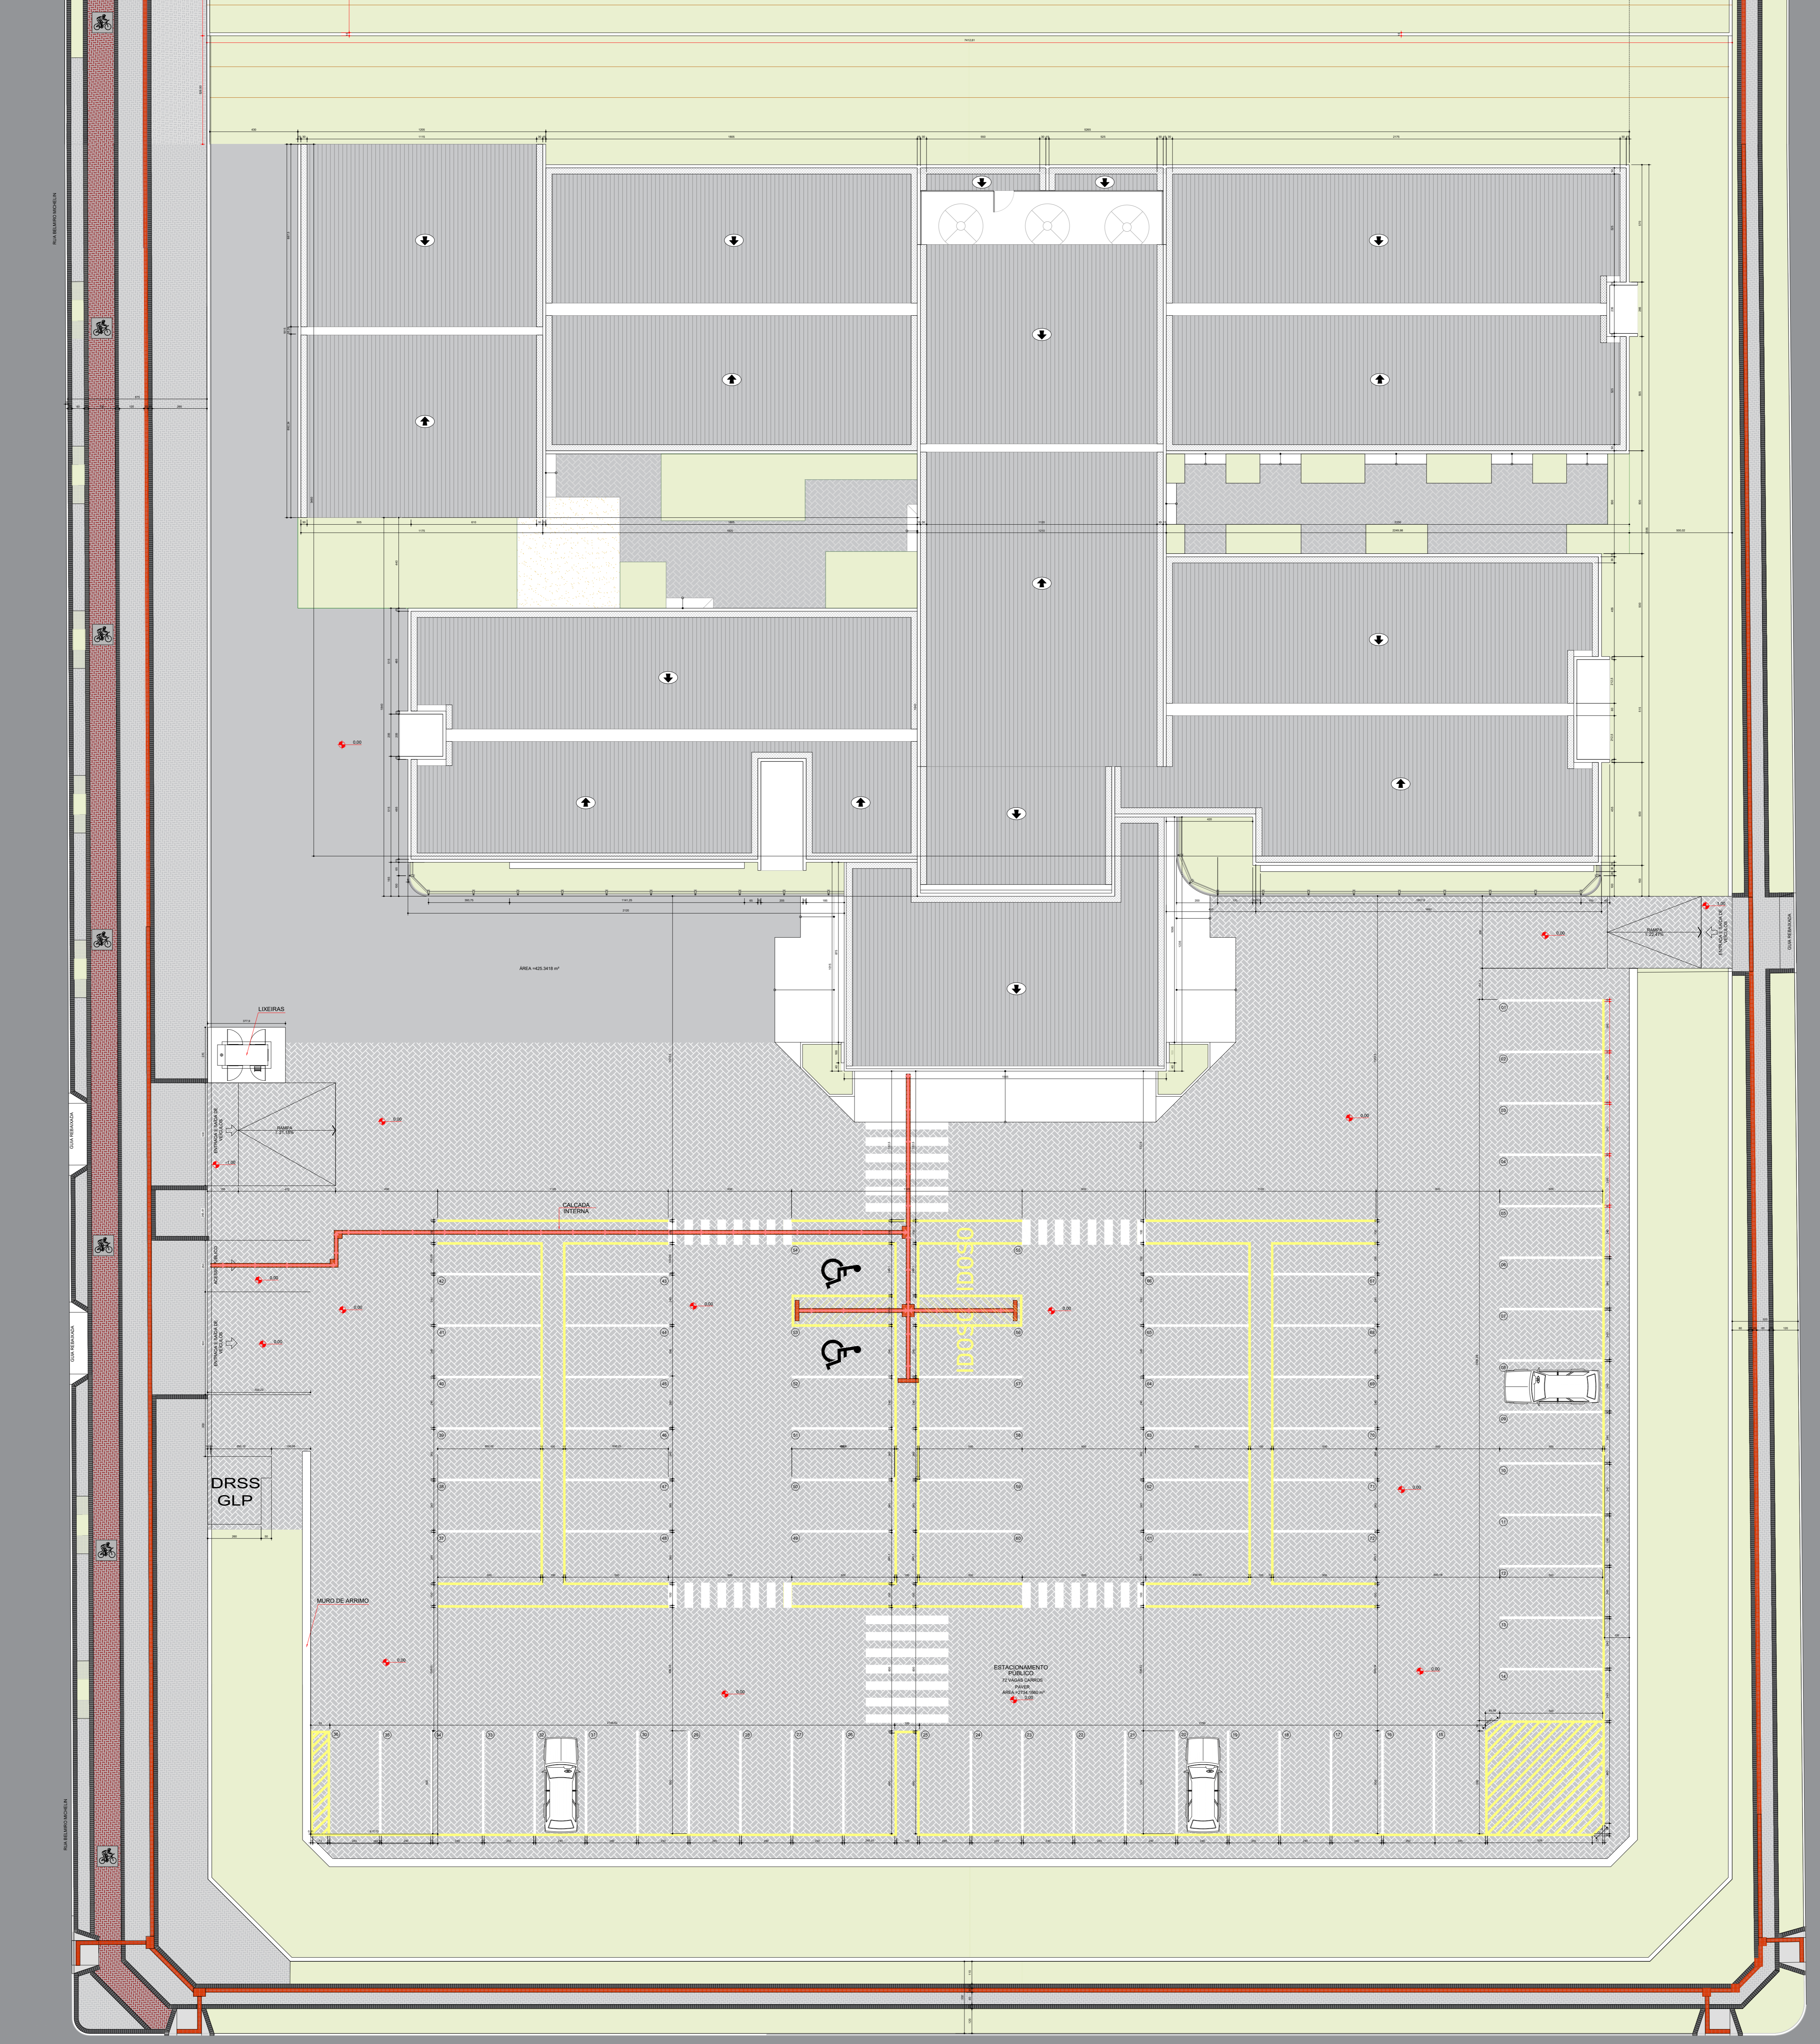

IMPLANTAÇÃO  
ESCALA: 1/125

RUA PIONEIRO ABRELINO ISIDORO SCHENATO

A

B

C

01

02

03

04

05

06

01

02

03

04

05

06