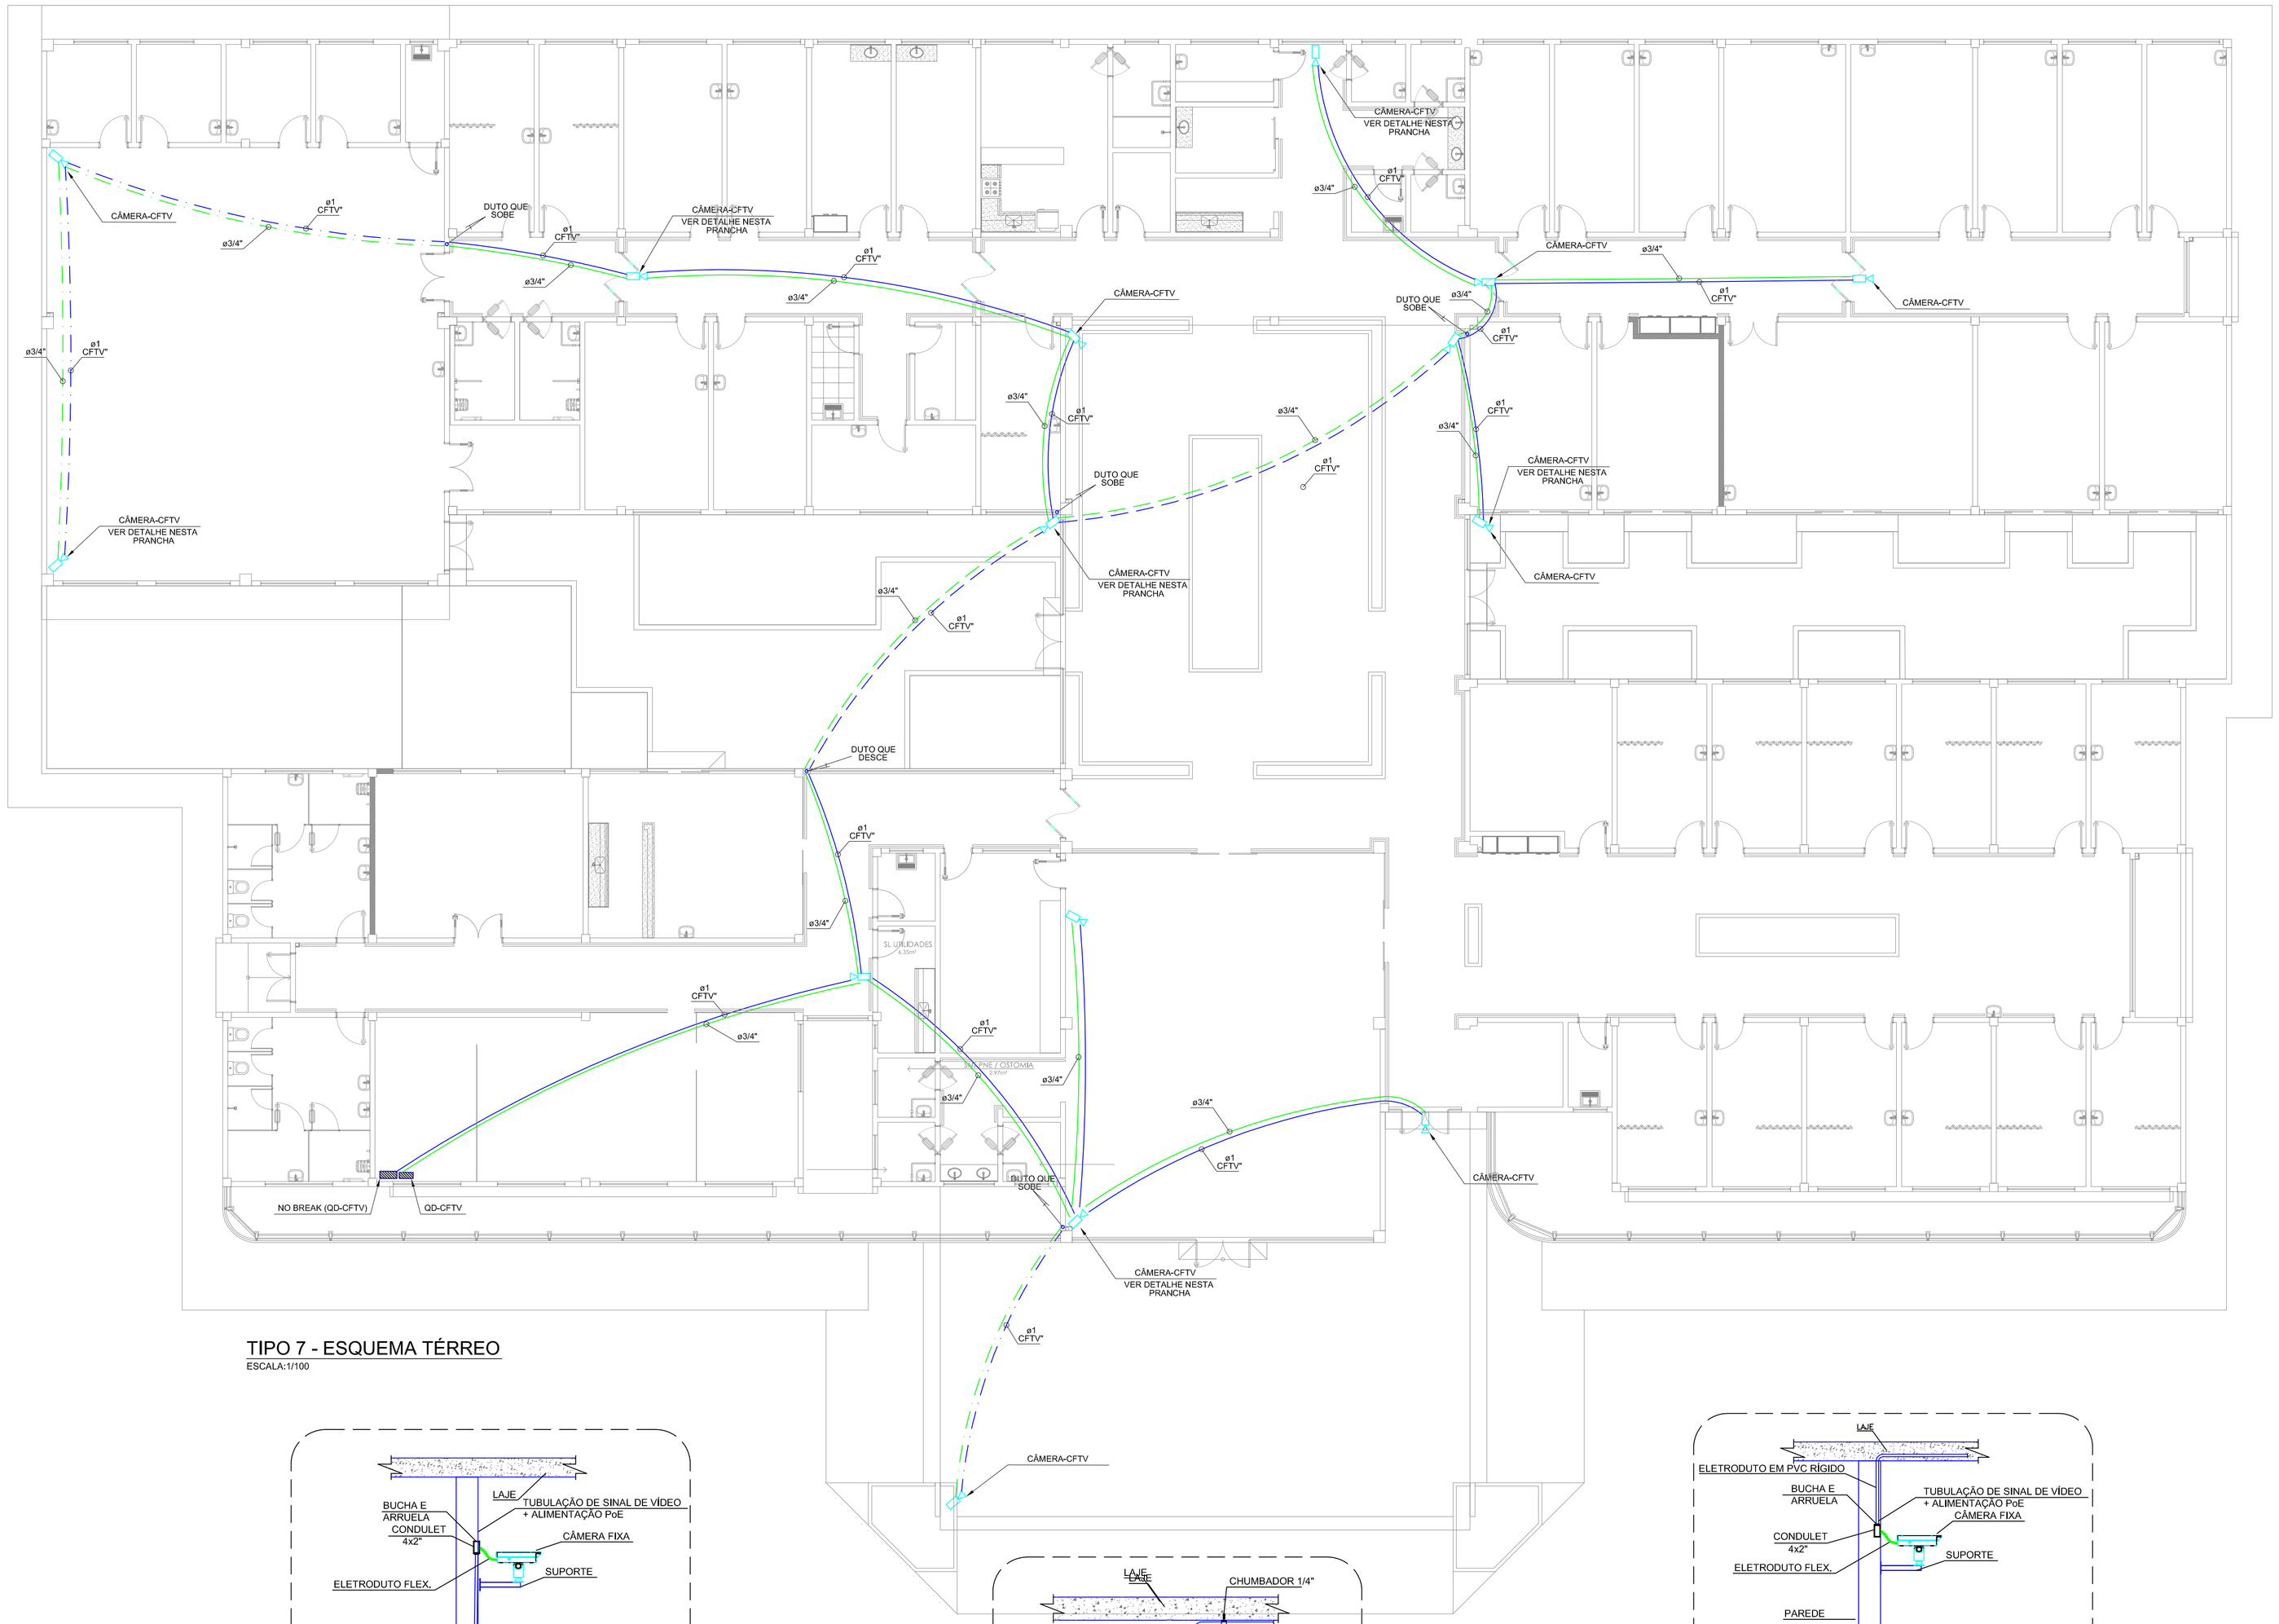

TIPO 7 - ESQUEMA TÉRREO

ESCALA:1/100

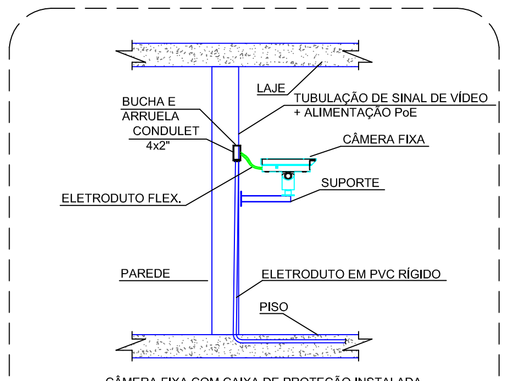

CÂMERA FIXA COM CAIXA DE PROTEÇÃO INSTALADA NA PAREDE EM COM ALIMENTAÇÃO PELO PISO

DETALHE INSTALAÇÃO DE CÂMERA

S/ESC.:

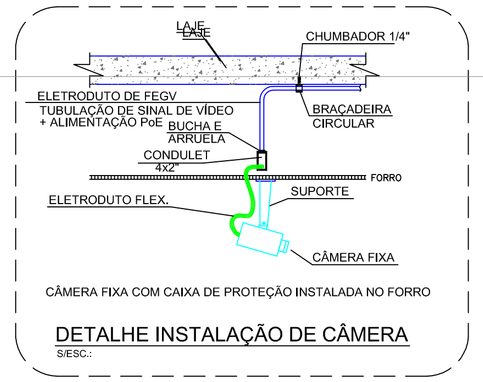

CÂMERA FIXA COM CAIXA DE PROTEÇÃO INSTALADA NO FORRO

DETALHE INSTALAÇÃO DE CÂMERA

S/ESC.:

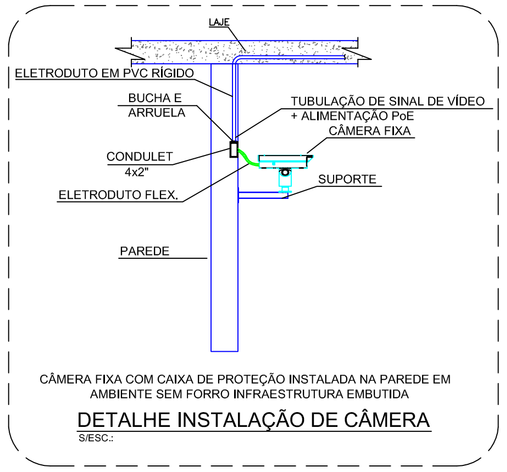

CÂMERA FIXA COM CAIXA DE PROTEÇÃO INSTALADA NA PAREDE EM AMBIENTE SEM FORRO INFRAESTRUTURA EMBUTIDA

DETALHE INSTALAÇÃO DE CÂMERA

S/ESC.:

LEGENDA	
	CÂMERA DE CIRCUITO FECHADO DE TELEVISÃO.
	TUBULAÇÃO PARA CFTV NO PISO
	TUBULAÇÃO PARA CFTV NO FORRO OU APARENTE
	TUBULAÇÃO PARA CFTV NA PAREDE OU LAJE
	TUBULAÇÃO PARA ENERGIA NO PISO
	TUBULAÇÃO PARA ENERGIA NO FORRO OU APARENTE
	TUBULAÇÃO PARA ENERGIA NA PAREDE OU LAJE
	NO BREAK (QD-CFTV)
	QUADRO-CFTV
	ELETRODUTO QUE SOBE
	ELETRODUTO QUE DESCE

OBSERVAÇÕES

1 - OS ELETRODUTOS SERÃO EM PVC RÍGIDO TIPO ROSCA E TERÃO O DIÂMETRO MÍNIMO DE 3/4".

2 - EM TODAS AS CAIXAS, AS TUBULAÇÕES SERÃO ARREMATADAS COM BUCHAS E ARRUELAS.

3 - TODA TUBULAÇÃO DEVERÁ SER GUIADA COM ARAME GALVANIZADO Nº 14 OU 1,65 mm.

4 - A TAXA MÁXIMA DE ACUPAÇÃO DE CONDUTOS CIRCULARES É DE 40%.

5 - O NÚMERO MÁXIMO DE CURVAS QUE PODE EXISTIR ENTRE DUAS CAIXAS É DOIS.

6 - O COMPRIMENTO MÁXIMO ADMITIDO PARA A TUBULAÇÃO, ENTRE DUAS CAIXAS É DE 30m.

7 - OS ELETRODUTOS APARENTES SERÃO EM AÇO GALVANIZADO , INSTALADOS COM CONEXÕES APROPRIADAS.

8 - TODOS OS ELETRODUTOS EMBUTIDOS DEVERÃO ATENDER A NORMA ABNT NBR 15465.

LISTA DE MATERIAS DO PROJETO DE CFTV-07	
ELETRODUTOS EM PVC RÍGIDO ø¾"	183m
ELETRODUTOS EM PVC RÍGIDO ø1"	183m
CAMERA DE CIRCUITO FECHADO DE TV	15und
CURVA PVC ROSCA 90° ø 1"	15und
CAIXA DE PVC OCTAGONAL PARA LIGAÇÃO.	15und
LUVA PVC ROSCA. ø¾"	25und
CURVA PVC ROSCA 90° ø ¾"	15und
CABO DE CABO COAXIAL	190und
LUVA PVC ROSCA. Ø1"	25und
NO BREAK CFTV	1und
QUADRO CFTV	1und

Nº.	MODIFICAÇÕES	DATA	VISTO
01	INSERÇÃO DA LISTA DE MATERIAL NO ARQUIVO DWG		

NOTA:

- LISTA DE MATERIAL GERADO PELO SOFTWARE LUMINE.

APROVAÇÃO :

Ministério da Saúde

PROPRIETÁRIO :

RESPONSÁVEL TÉCNICO :

AUTORES :

MARCELO PIGNOLATI

AUTORES DO PROJETO DE CFTV:

MARCUS GONÇALVES DE MESQUITA - ENGº CIVIL CREA Nº 9469/D-AM
ART CREA Nº: 2882820113
email: marcus@tecproconstrucoes.com.br

MARCELO PIGNOLATI - ENGº ELETRICISTA CREA Nº 17699-AM
ART CREA Nº: 1484/2014
email: marcelo@limpotrasileng.com.br

DIREITOS AUTORAIS RESERVADOS - LEI 9610/99

PROPRIETÁRIO

OBRA: CER IV (FÍSICO+INTELECTUAL+AUDITIVO+VISUAL)

PROJETO: CFTV

TÍTULO: ESQUEMA TÉRREO

FORMATO: A1

ENDEREÇO

Nº PRANCHAS: 01

ETAPA: EXECUTIVO

PRANCHA: CFTV 01

DATA	ESCALA	DESENHO	COORDENADORIAS	REVISÃO
Outubro/2013	Indicada	ULISSES	Arq.º Júlio Valério Engº Marcus Mesquita	01

Projetos e Construções Ltda.
End.: Av. Tancredo Neves, 423,
Sala 07, Cond. Kopperhagen, Pq. 10
Fone/Fax: (92) 3642-5861
e-mail: tecpro@tecproconstrucoes.com.br