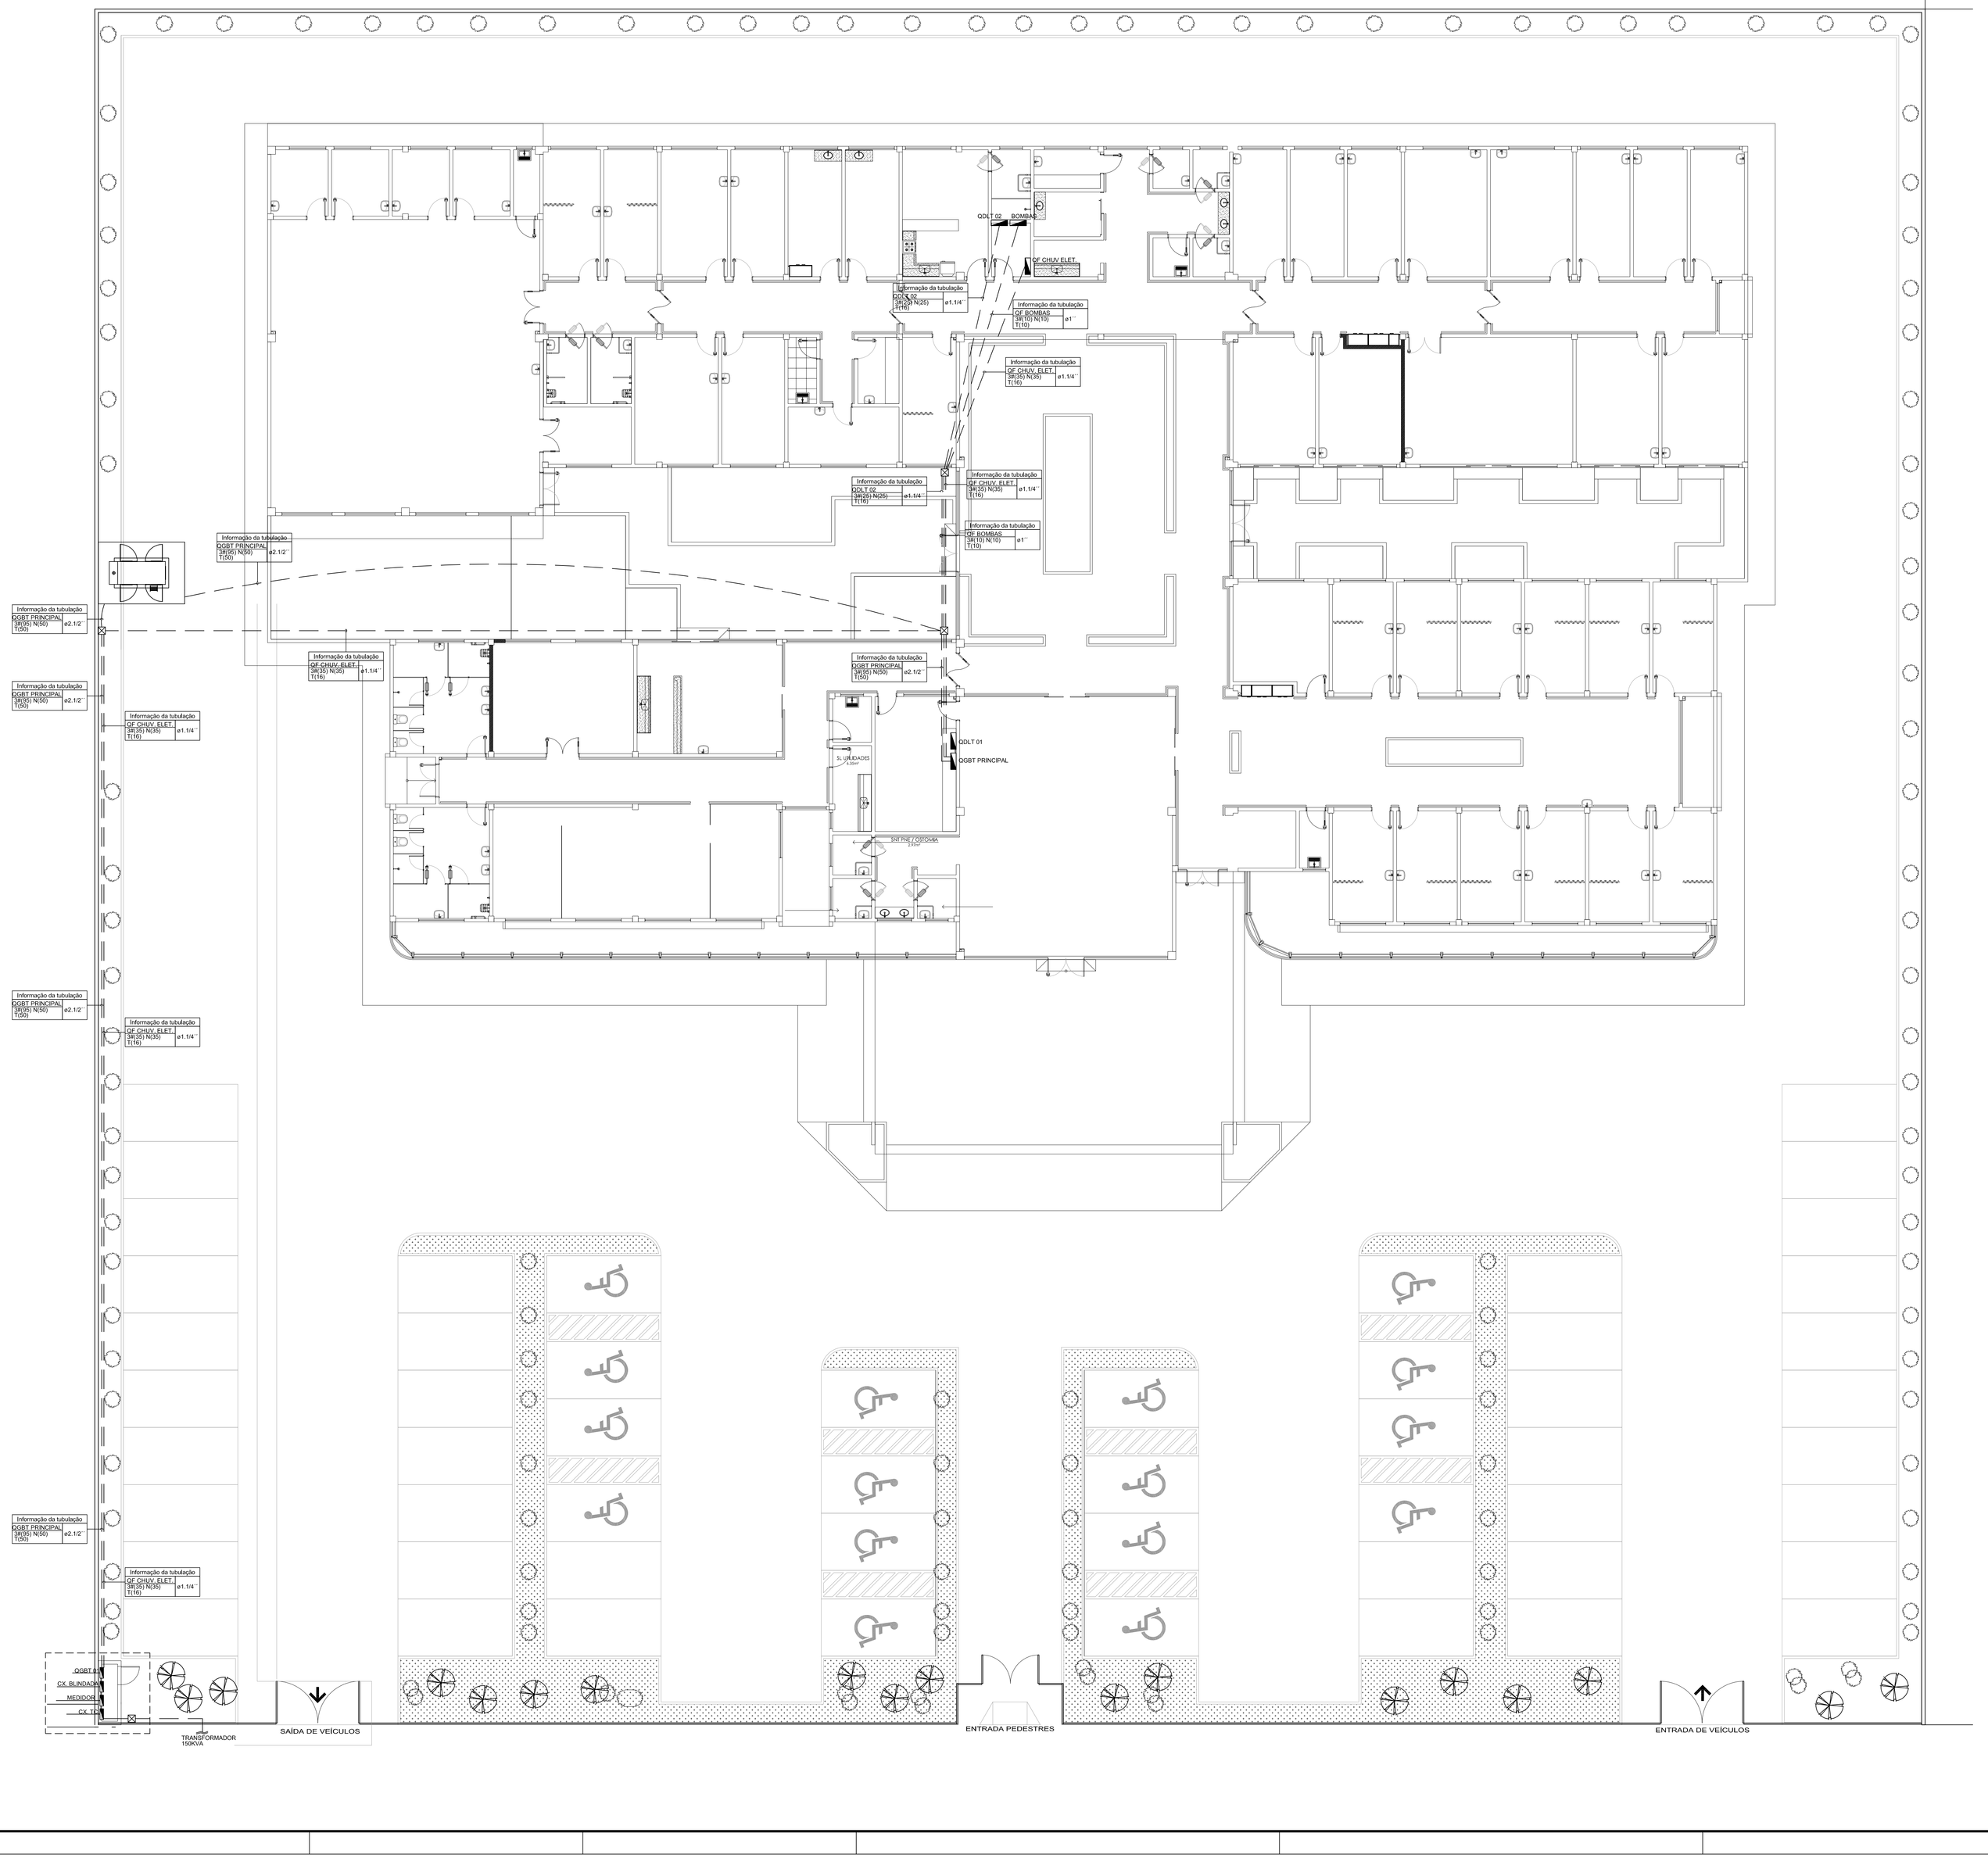

NOTAS

1 - TUBULAÇÕES APARENTES SERÃO COM ELETRODUTO PVC BITOLA MÍNIMA Ø3/4"
2 - TUBULAÇÕES EMBUTIDAS NO PISO OU SOBRE O FORRO SERÃO ELETRODUTOS PVC RÍGIDO
3 - OS CONDUTORES SERÃO TIPO ANTI-CHAMA EM FIOS DE COBRE ELETROLICO, RECOBERTO COM PVC, RESISTENTE A 70º, BITOLA MÍNIMA 2,5mm², TIPO AFUMEX.
4 - TODAS AS EMENDAS DOS CONDUTORES SERÃO FEITAS NAS CAIXAS, COM SOLDA BRANCA POR IMERSÃO ATÉ BITOLA DE 6mm²
5 - OS ISOLAMENTOS DAS EMENDAS DOS CONDUTORES SERÁ FEITA COM FITA ALTO FUSÃO SCOTC 33, E RECOBERTAS COM FITA PLÁSTICA ISOLANTE
6 - TODOS AS PARTES METÁLICAS E LUMINÁRIAS SERÃO LIGADAS AO CONDUTOR TERRA.
7 - TODAS AS TOMADAS DEVERÃO TER PLACAS PRÓPRIAS PARA IDENTIFICAÇÃO
8 - TUBULAÇÃO SOBRE O FORRO SERÃO FIXADAS NO TETO COM BRAÇADEIRAS TIPO "D" A CADA 1,20m
9 - PERFILADOS SERÃO PENDURADOS NO TETO COM SUPORTES A CADA 1.50m
10 - BITOLAS DE CONDUTORES: VER QUADRO DE CARGAS
11 - ELETROCALHA E PERFILADOS COM CONEXÕES: EM AÇO GALVANIZADO POR ELETRÓLISE CHAPA #16.
12 - ELETRODUTO COM CONEXÕES: EM PVC RIGIDO ROSQUEAVÉL ANTICHAMA.
13 - CONDULETES: EM ALUMÍNIO FUNDIDO UNIÃO POR ENCAIXE COM TAMPA.
14 - TOMADA E INTERRUPTORES: TIPO DE EMBUTIR EM CAIXA E/OU CONDULETE.
15 - PLUGUE E PROLONGADOR: TIPO 2P+T - 15A/250V.
17 - DISJUNTOR: TERMOMAGNÉTICO PADRÃO IEC.

IDENTIFICAÇÃO DOS CONDUTORES:

CIRCUITOS TRIFÁSICOS

FASE A = PRETO
FASE B = VERMELHO
FASE C = BRANCO
NEUTRO = AZUL CLARO
TERRA = VERDE

CIRCUITOS MONOFÁSICOS

FASE = PRETO
RETORNO = AMARELO
NEUTRO = AZUL CLARO
TERRA = VERDE

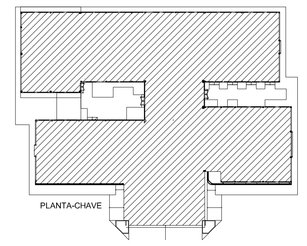
PLANTA-CHAVE

01	NOTIFICAÇÃO SOBRE CARGA DOS CONDICIONADORES DE AR.		
	ESQUEMA DE ALIMENTAÇÃO DO GRUPO GERADOR.		
	REVISÃO DE CALCULO DOS QUADROS ELÉTRICOS		
02	ALTERAÇÃO NA BASE DE ARQUITETURA		
	AJUSTES COM A PLANTA A-05		
	ADIÇÃO DE TOMADAS NO ÁTRIO		
	REVISÃO DO QUADRO DE BOMBAS		
	MODIFICAÇÃO DA ALTURA DAS TOMADAS BAIXA PARA H=40cm		
NR.	MODIFICAÇÕES	DATA	VISTO

NOTA I :

NÃO FOI CONSIDERADA CARGA DE CONDICIONADORES DE AR NOS PROJETOS ELÉTRICOS.

APROVAÇÃO :

Ministério da Saúde

PROPRIETÁRIO : RESPONSÁVEL TECNICO : AUTORES :

MARCELO PIGNOLATI

AUTORES DO PROJETO DE INSTALAÇÃO ELÉTRICA:

MARCUS GONÇALVES DE MESQUITA - ENGº CIVIL CREA 94491/D-AM
ART CREA Nº: 28928/2013
email: marcus@tecproconstrucoes.com.br

MARCELO PIGNOLATI - ENGº ELETRICISTA CREA Nº 17569-AM
ART CREA Nº: 1484/2014
email: marcelo@mpborralheng.com.br

DIREITOS AUTORAIS RESERVADOS - LEI 9610/98

PROPRIETÁRIO

OBRA: CER IV (FÍSICO+INTELECTUAL+AUDITIVO+VISUAL)

PROJETO: INST. ELÉTRICA

TÍTULO: ESQUEMA HORIZONTAL DE ALIMENTAÇÃO

FORMATO: A0

ENDEREÇO

Nº PRANCHA: 09

ETAPA: EXECUTIVO

PRANCHA: EL 05

DATA: Set./2014 | ESCALA: Indicada | DESENHO: Arq° Julio Valério | COORDENADOR(A): Arq° Julio Valério / Engº Marcus Mesquita | REVISÃO: 02

TECPRO
Projetos e Construções Ltda.
End.: Av. Tancredo Neves, 423,
Sala 07, Conj. Kayembagem, Pq. 10
Fone/Fax: (92) 3642-5881
e-mail: tecpro@tecproconstrucoes.com.br