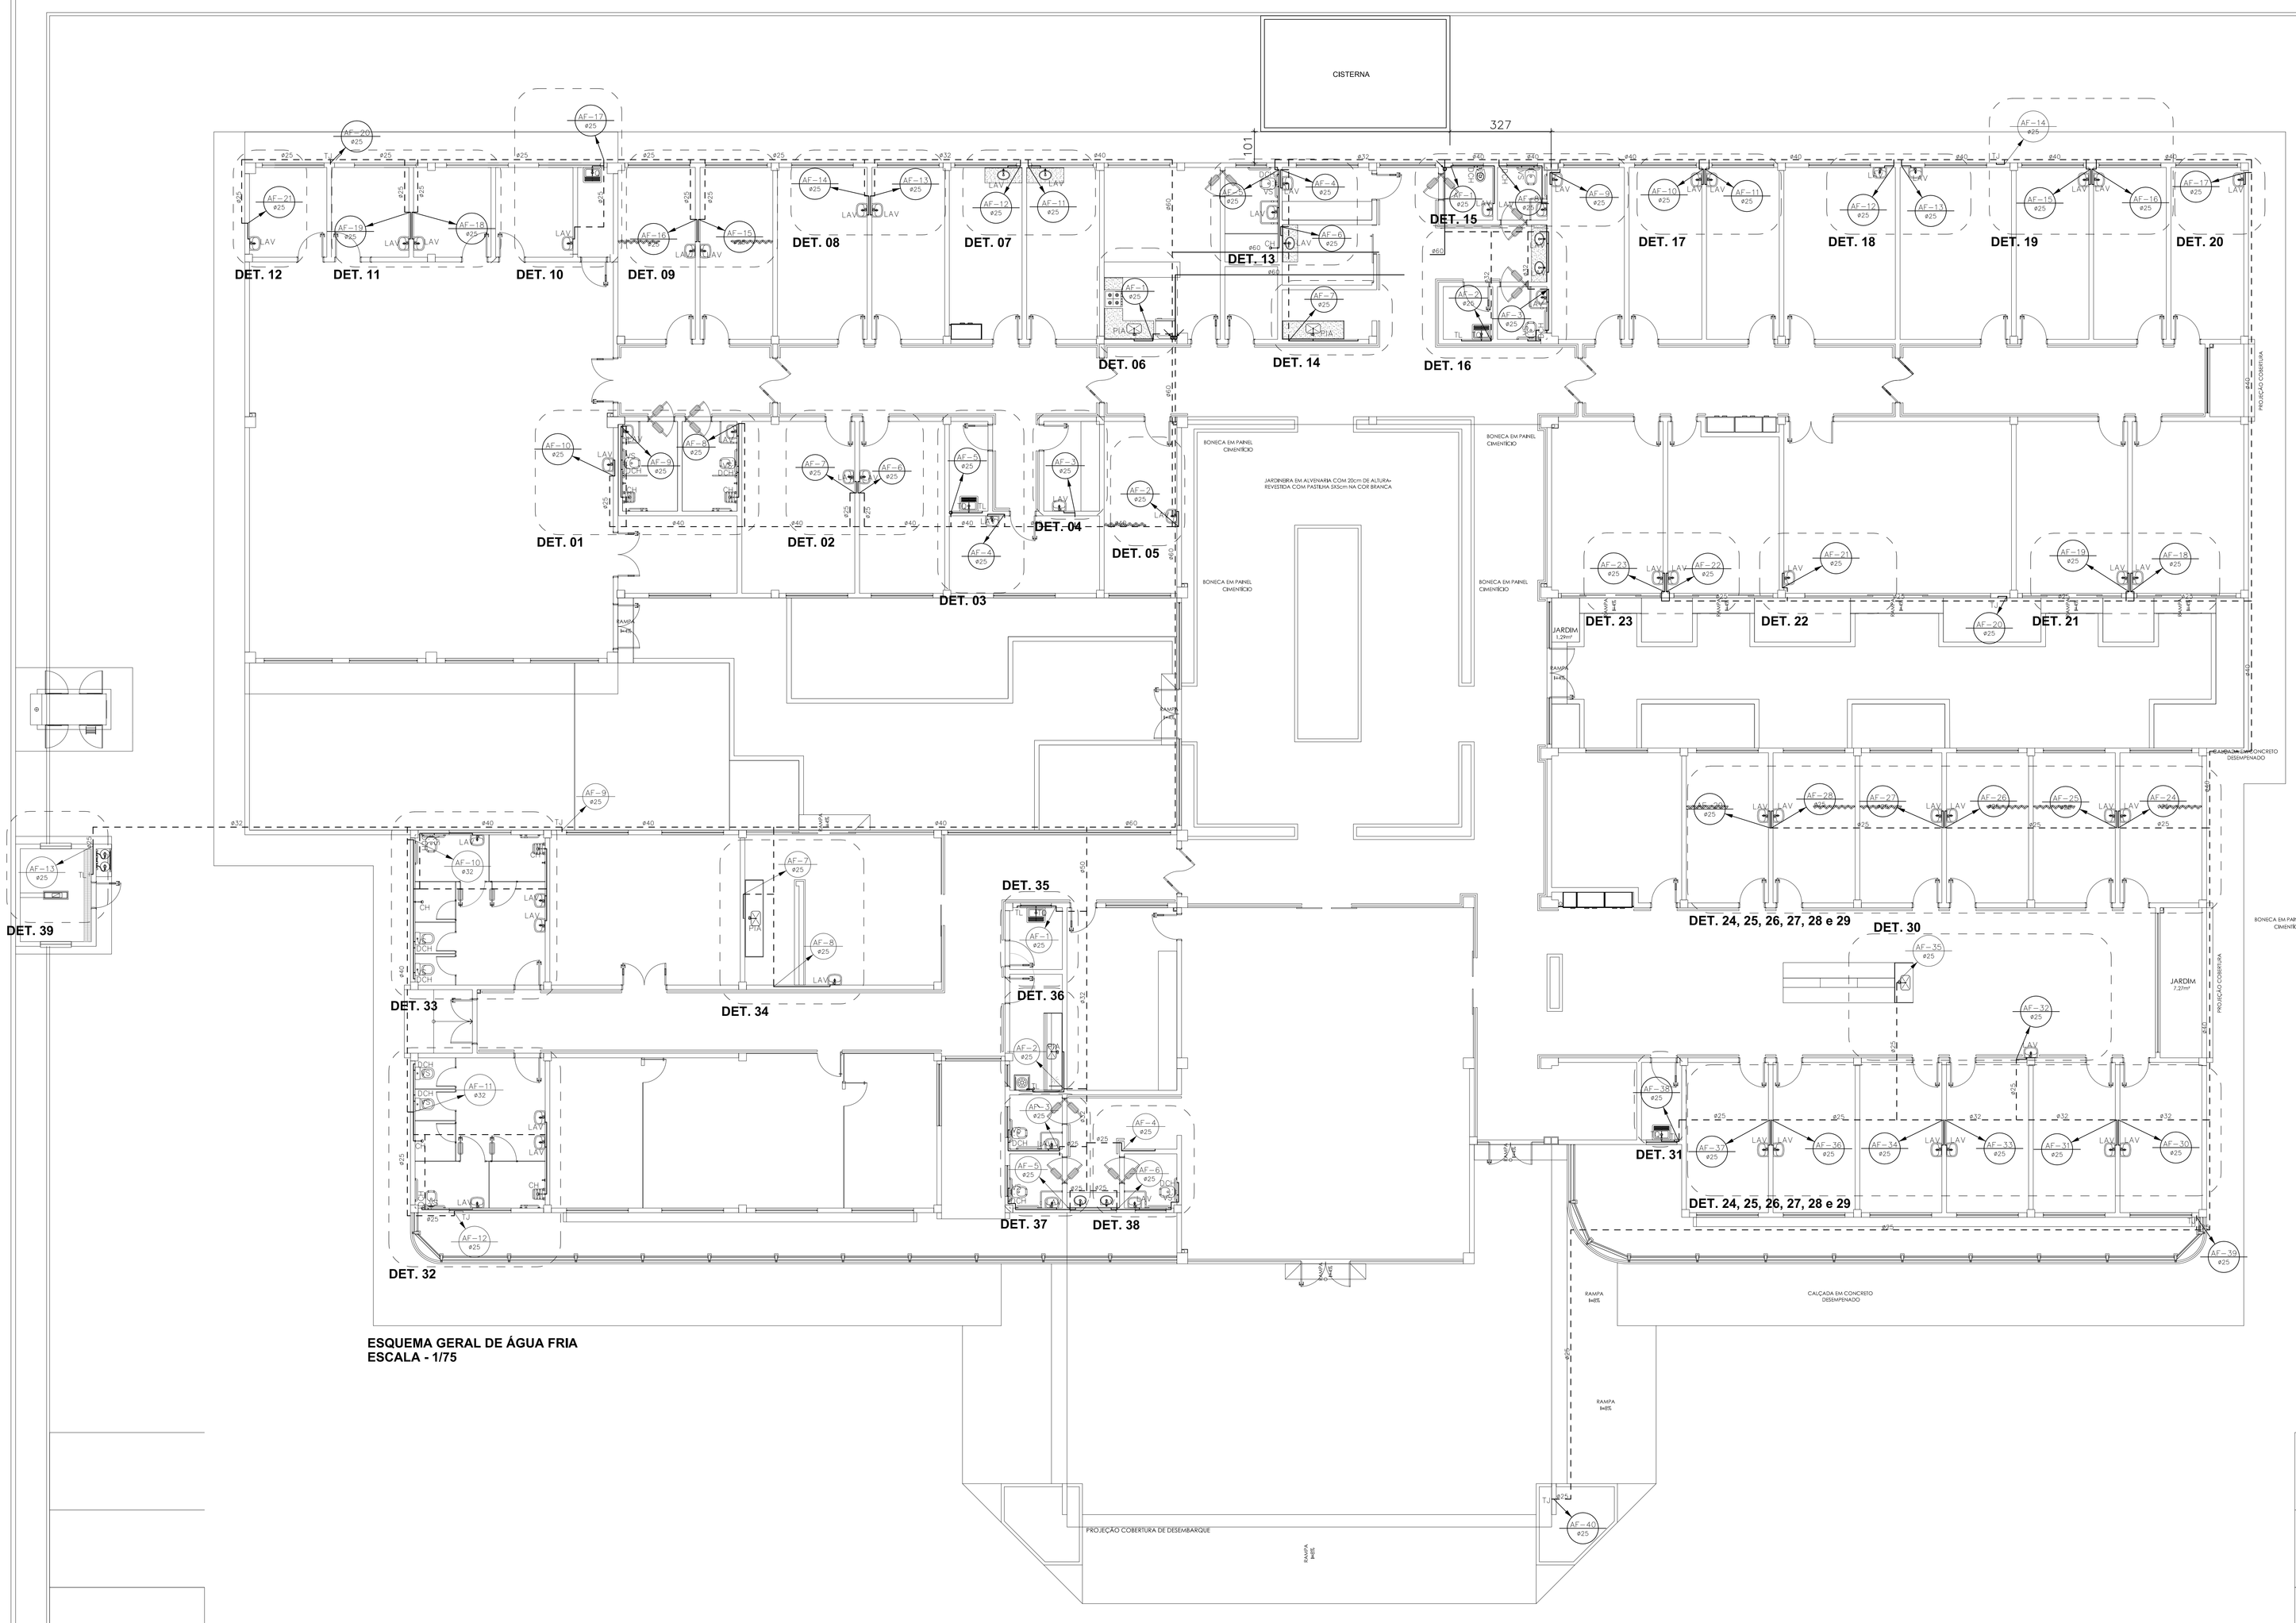

ESQUEMA GERAL DE ÁGUA FRIA
ESCALA - 1/75

SIMBOLOGIA INSTALAÇÃO HIDRÁULICA	
AF	COLUNA DE ÁGUA FRIA
TJ	TORNEIRA DE JARDIM
LV	TORNEIRA LAVATÓRIO
TL	TORNEIRA DE LAVAGEM
VS	VASO SANITÁRIO (VALVULA DE DESCARGA)
DCH	DUCHA HIGIENICA
CH	CHUVEIRO
TQ	TANQUE
A 01	TUBO PVC SOLDÁVEL MARROM
A 02	JOELHO 90° SOLDÁVEL
A 03	JOELHO 90° SOLD. C/ BUCHA LATÃO
A 04	TÊ 90° SOLDÁVEL
A 05	TÊ 90° SOLD. C/ BUCHA LATÃO NA BOLSA CENTRAL
A 06	TÊ DE REDUÇÃO 90° SOLDÁVEL
A 07	REGISTRO DE PRESSÃO
A 08	ADAPTADOR SOLD. CURTO C/ BOLSA E ROSCA
A 09	LUVA SOLDÁVEL E C/ ROSCA
A 10	REGISTRO DE GAVETA
A 11	JOELHO REDUÇÃO 90° SOLDÁVEL
— — — —	TUBO (PISO-RAMAL 1)
— — — —	TUBO (PISO-RAMAL 2)
— — — —	TUBO (PISO-RAMAL 3)

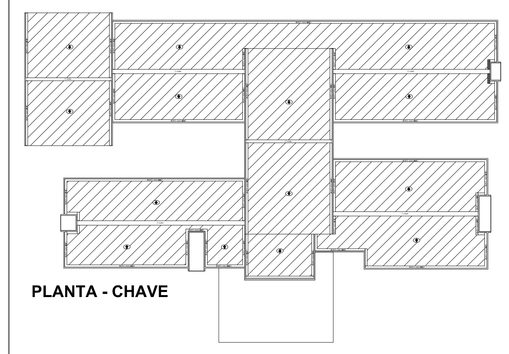

PLANTA - CHAVE

RELAÇÃO DE MATERIAIS -ÁGUA FRIA-			
DESCRIÇÃO	UNID.	DIMENSÃO	QUANT.
Adaptador sold.curto c/bolsa e rosca	pc	25mm x 3/4"	145
Adaptador sold.curto c/bolsa e rosca	pc	32mm x 1"	6
Adaptador sold.curto c/bolsa e rosca	pc	60mm x 2"	6
Joelho 90 sold. c/bucha latao	pc	25mm x 3/4"	115
Joelho 90 soldavel	pc	25mm	222
Joelho 90 soldavel	pc	32mm	2
Joelho 90 soldavel	pc	40mm	4
Joelho 90 soldavel	pc	60mm	15
Joelho reducao 90 soldavel	pc	32mm x 25mm	1
Joelho reducao 90 soldavel	pc	40mm x 32mm	1
Luva soldável e c/ rosca	pc	25mm x 3/4"	7
Registro de Gaveta	pc	1"	3
Registro de Gaveta	pc	2"	3
Registro de Gaveta	pc	3/4"	69
Registro de Pressao	pc	3/4"	7
Te 90 sold.c/bucha latao na bolsa central	pc	25mm x 3/4"	13
Te 90 soldavel	pc	25mm	67
Te 90 soldavel	pc	32mm	2
Te 90 soldavel	pc	40mm	1
Te 90 soldavel	pc	60mm	2
Te de reducao 90 soldavel	pc	32mm x 25mm	8
Te de reducao 90 soldavel	pc	40mm x 32mm	26
Te de reducao 90 soldavel	pc	50mm x 25mm	2
Te de reducao 90 soldavel	pc	50mm x 32mm	1
Te de reducao 90 soldavel	pc	60mm x 40mm	1
Te de reducao 90 soldavel	pc	60mm x 50mm	1
Tubo PVC soldavel marrom	m	25mm	376,34
Tubo PVC soldavel marrom	m	32mm	41,11
Tubo PVC soldavel marrom	m	40mm	102,32
Tubo PVC soldavel marrom	m	50mm	2,95
Tubo PVC soldavel marrom	m	60mm	64,14

NOTA:

- LISTA DE MATERIAL GERADO PELO SOFTWARE VIPTEC.

APROVAÇÃO :

Ministério da Saúde

PROPRIETÁRIO :

RESPONSÁVEL TÉCNICO :

AUTORES:
MARCUS G. MESQUITA

AUTORES DO PROJETO DE INSTALAÇÃO DE ÁGUA FRIA:
MARCUS GONÇALVES DE MESQUITA - ENG° CIVIL CREA Nº 94810-MA
ART CREA Nº: 28628/2013
email: marcus@tecproconstrucoes.com.br

DIREITOS AUTORAIS RESERVADOS +LEI9610/98

PROPRIETÁRIO

OBRA: CER IV (FÍSICO+INTELECTUAL+AUDITIVO+VISUAL)

PROJETO: INST. ÁGUA FRIA

TÍTULO: ESQUEMA GERAL DE ÁGUA FRIA

ENDEREÇO

ETAPA: EXECUTIVO

DATA	ESCALA	DESENHO	COORDENADOR(A)	REVISÃO
Outubro/2013	Indicada	Paulo Henrique	Eng° Júlio Valério Eng° Marcus Mesquita	07

TECPRO
Projetos e Construções Ltda.
End.: Av. Tancredo Neves, 403,
Sala 07, Cond. Kaypeanhagen, Pq. 10
Fone/Fax: (92) 3642-0484
e-mail: tecpro@tecproconstrucoes.com.br

FORMATO: A0
Nº PRANCHA: 10
PRANCHA: AF 01