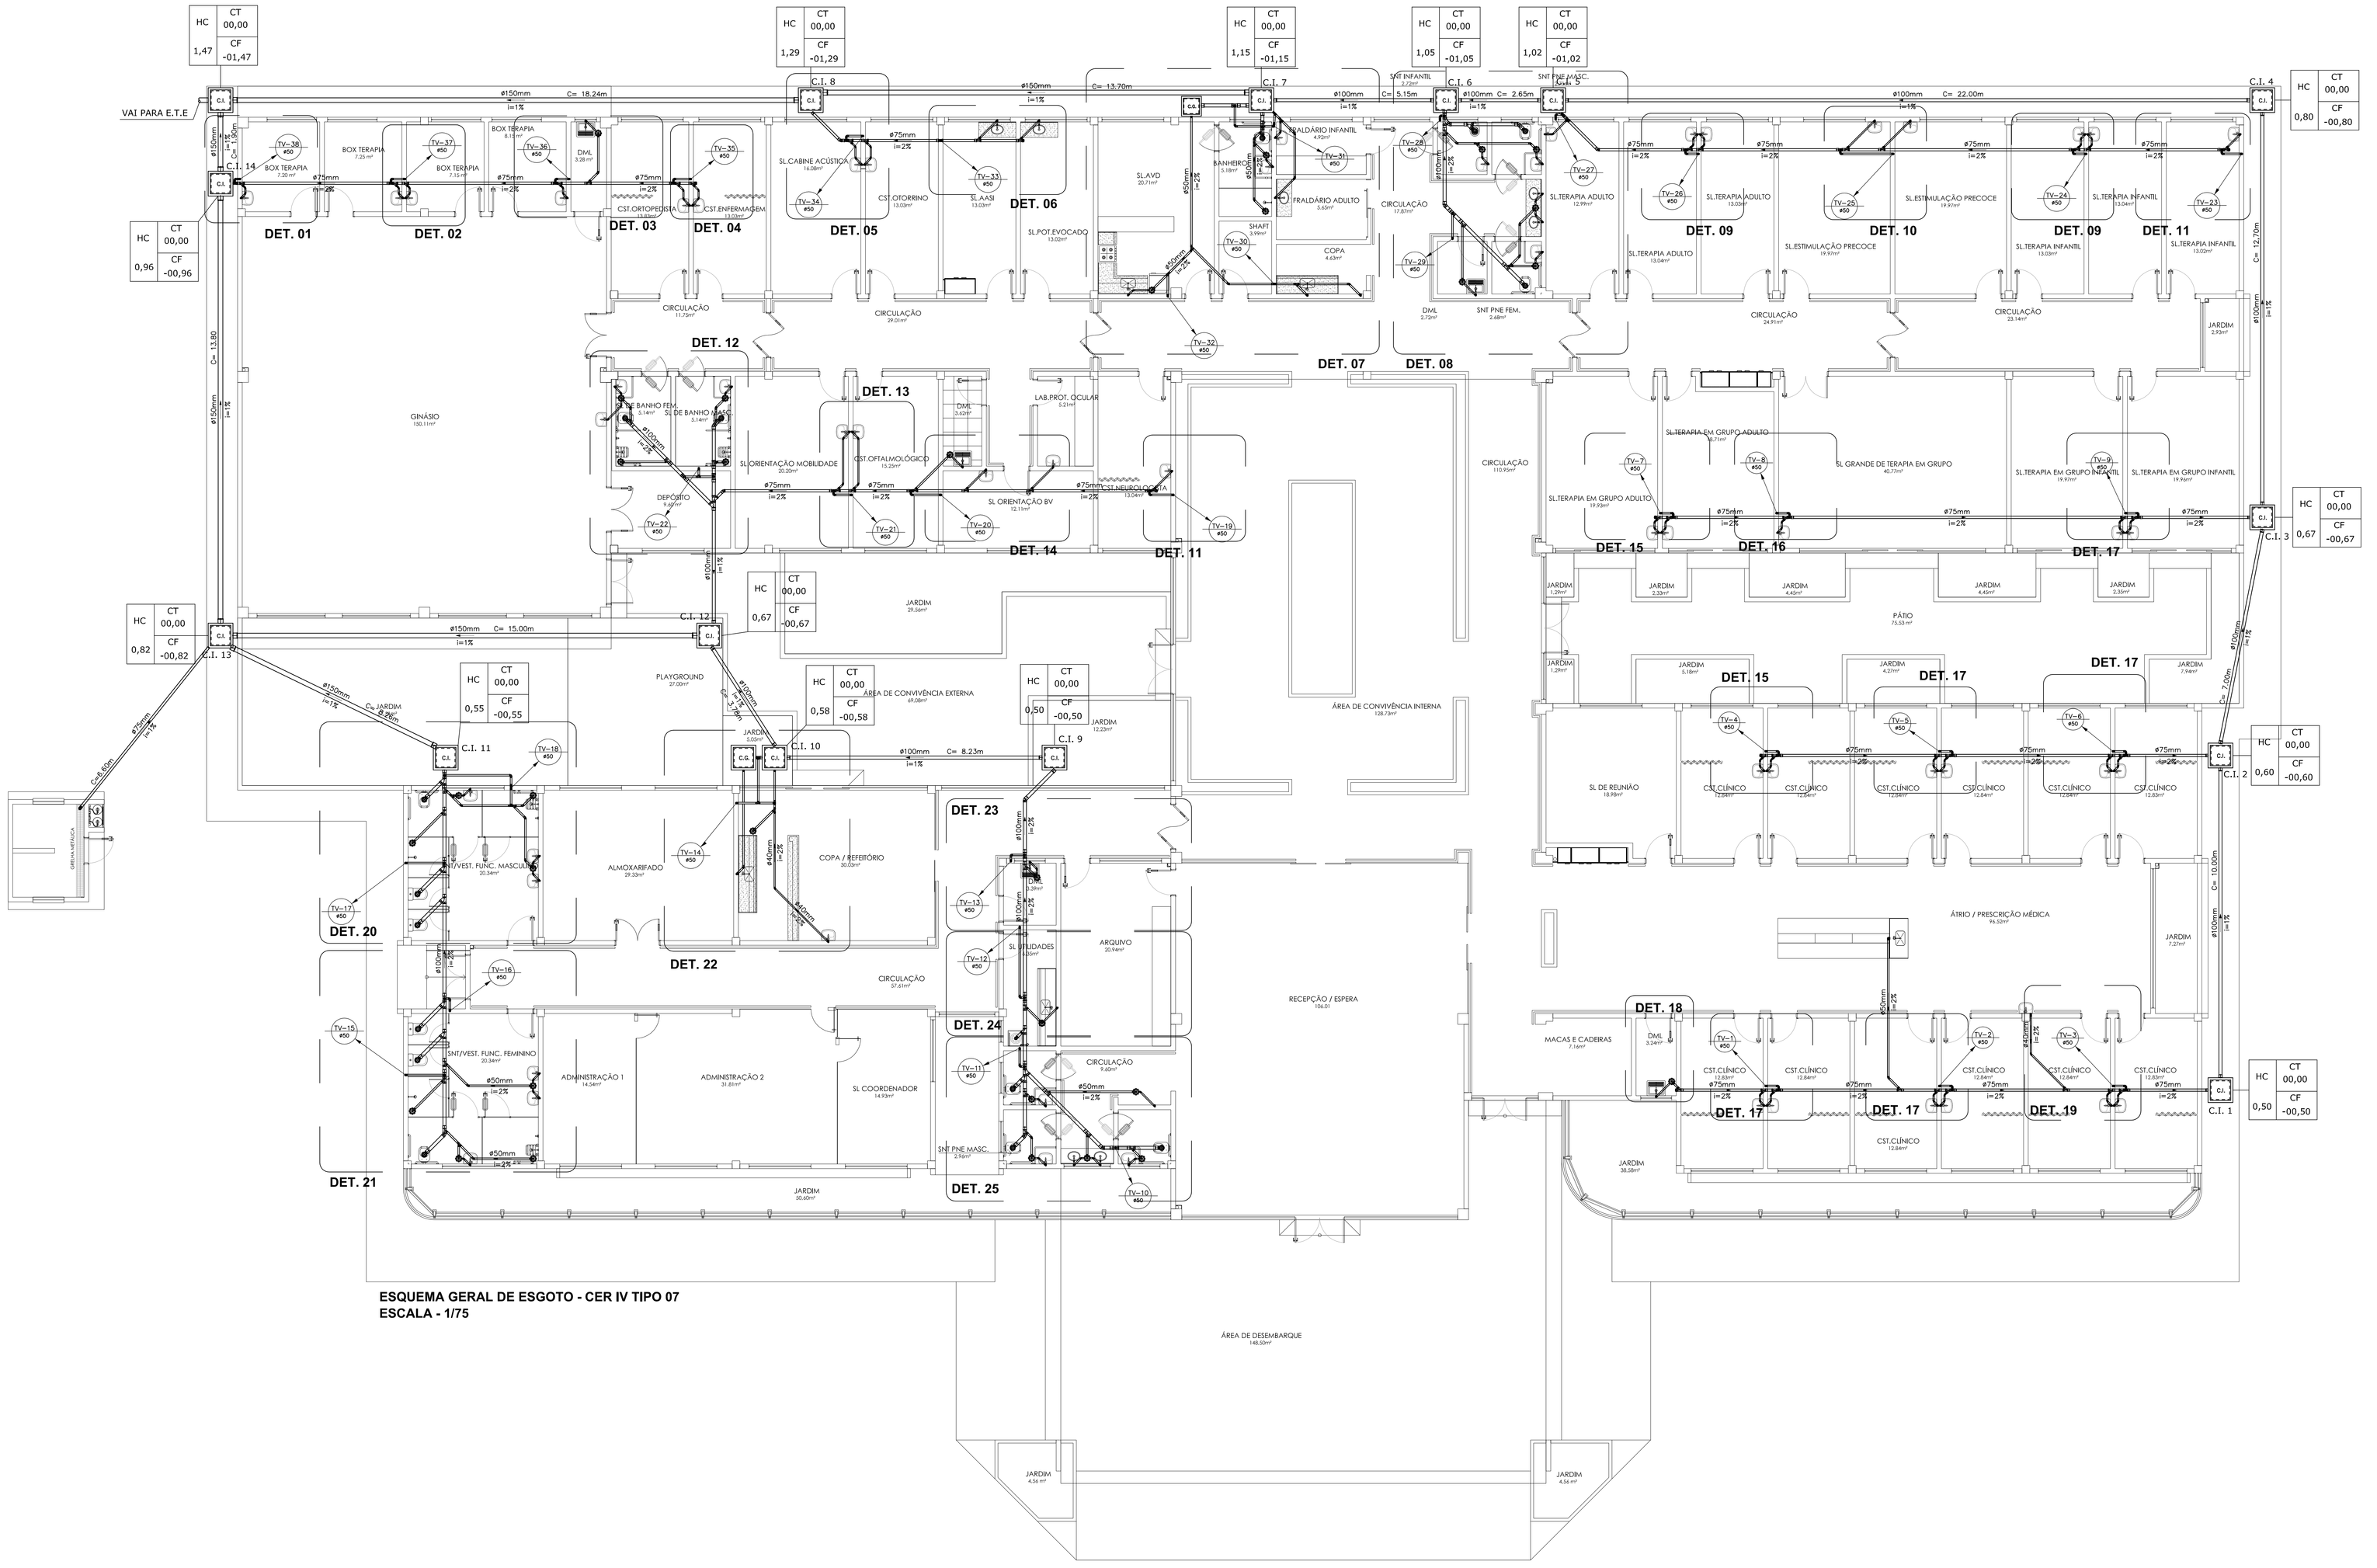

ESQUEMA GERAL DE ESGOTO - CER IV TIPO 07
ESCALA - 1/75

P.S	PIA COM SIFÃO
T.Q.S	TANQUE COM SIFÃO
L.S	LAVATÓRIO COM SIFÃO
CS	CAIXA SIFONADA
CSTC	CAIXA SIFINADA COM TAMPA CEGA
RS	RALO SIFONADO
TQ	TUBO DE QUEDA
TG	TUBO DE GORDURA
TV	TUBO DE VENTILAÇÃO
CV	COLUNA DE VENTILAÇÃO
CI	CAIXA DE INSPEÇÃO
CGS	CAIXA RETENTORA DE GORDURA SIFONADA
CAS	CAIXA DE ÁGUAS SERVIDAS SIFONADA
	TUBULAÇÃO QUE DESCE
	TUBULAÇÃO QUE SOBE
E 1	TUBO PVC RIGIDO
E 2	JOELHO 90°
E 3	CAIXA SIFONADA PORTA-GRALHA QUADRADA
E 4	CAP/TAMPÃO
E 5	JUNÇÃO SIMPLES
E 6	LUVA SIMPLES
E 7	JOELHO 45°
E 8	BUCHA DE RED. LONGA
E 9	TÊ SANITÁRIO
E 10	LIGAÇÃO P/ SAÍDA W.C
E 11	CURVA 90° CURTA
E 12	JUNÇÃO INVERTIDA
— · — · —	TUBO DE VENTILAÇÃO

NOTA : COTA +0,10 NA ARQUITETURA REPRESENTA A COTA +00,00 NO PROJETO DE ESGOTO SANITÁRIO.

RELAÇÃO DE MATERIAIS –ESGOTO–

DESCRIÇÃO	UNID.	DIMENSÃO	QUANT.
BUCHA DE RED.LONGA	pc	50mm x 40mm	44
CAIXA sifonada porta-grelha quadrada	pc	150mm x 50mm	31
CAP/TAMPAO	pc	75mm	7
CURVA 90 curta	pc	100mm	14
JOELHO 45	pc	40mm	89
JOELHO 45	pc	50mm	26
JOELHO 45	pc	75mm	3
JOELHO 45	pc	100mm	8
JOELHO 90	pc	40mm	146
JOELHO 90	pc	50mm	112
JOELHO 90	pc	75mm	2
JUNCAO invertida	pc	50mm x 50mm	2
JUNCAO simples	pc	50mm x 50mm	10
JUNCAO simples	pc	75mm x 50mm	44
JUNCAO simples	pc	100mm x 50mm	20
JUNCAO simples	pc	100mm x 75mm	2
JUNCAO simples	pc	100mm x100mm	10
LIGACAO P/SAIDA W.C.	pc	100mm	14
LUVA simples	pc	50mm	110
LUVA simples	pc	75mm	55
LUVA simples	pc	100mm	73
LUVA simples	pc	150mm	12
TE sanitario	pc	50mm x 50mm	8
TE sanitario	pc	75mm x 50mm	25
TE sanitario	pc	100mm x 50mm	14
TUBO PVC RIGIDO	m	40mm	133.04
TUBO PVC RIGIDO	m	50mm	197.27
TUBO PVC RIGIDO	m	75mm	106.17
TUBO PVC RIGIDO	m	100mm	118.58
TUBO PVC RIGIDO	m	150mm	69.13

REF.		DATA	VISTO
02	INSERÇÃO DA LISTA DE MATERIAL NO ARQUIVO DWG	07/11/2014	
01	COMPATIBILIZAÇÃO COM O PROJETO DE ARQUITETURA	30/09/2014	
	ADAÇÃO DE CAIXA DE GORDURA PARA COPA E SALA AMO		
	ADAÇÃO DE PONTO DE ESGOTO NO ÁTRIO		
NF.	MODIFICAÇÕES	DATA	VISTO

NOTA:

- LISTA DE MATERIAL GERADO PELO SOFTWARE VIPTEC.

APROVAÇÃO :

Ministério da Saúde

PROPRIETÁRIO : RESPONSÁVEL TÉCNICO : AUTORES :

MARCUS G. MESQUITA

AUTORES DO PROJETO DE INSTALAÇÃO SANITÁRIA:
MARCUS GONÇALVES DE MESQUITA - ENGº CIVIL CREA 94692-D AM
ART CREA Nº 28928/2013
email: marcus@tecproconstrucoes.com.br

DIREITOS AUTORAIS RESERVADOS – LEI 9610/98

PROPRIETÁRIO

OBRA: CER IV (FÍSICO+INTELECTUAL+AUDITIVO+VISUAL)

PROJETO: INST. SANITÁRIA

TÍTULO: ESQUEMA GERAL DE ESGOTO

ENDEREÇO

ETAPA: EXECUTIVO

FORMATO: A0

Nº PRANCHA: 06

PRANCHA: ES 01

DATA: Setembro/2014 | ESCALA: Indicada | DESENHO: Fátima Fortes | COORDENADOR(A): ENGº. MSc VIAPEL Engº Marcus Mesquita | REVISÃO: 02

Tecpro
Projetos e Construções Ltda.
End.: Av. Tancredo Neves, 423, Sala 07, Cond. Kopenhagen, Pq. 10
Fone/Fax: (92) 3642-5061
e-mail: tecpro@tecproconstrucoes.com.br