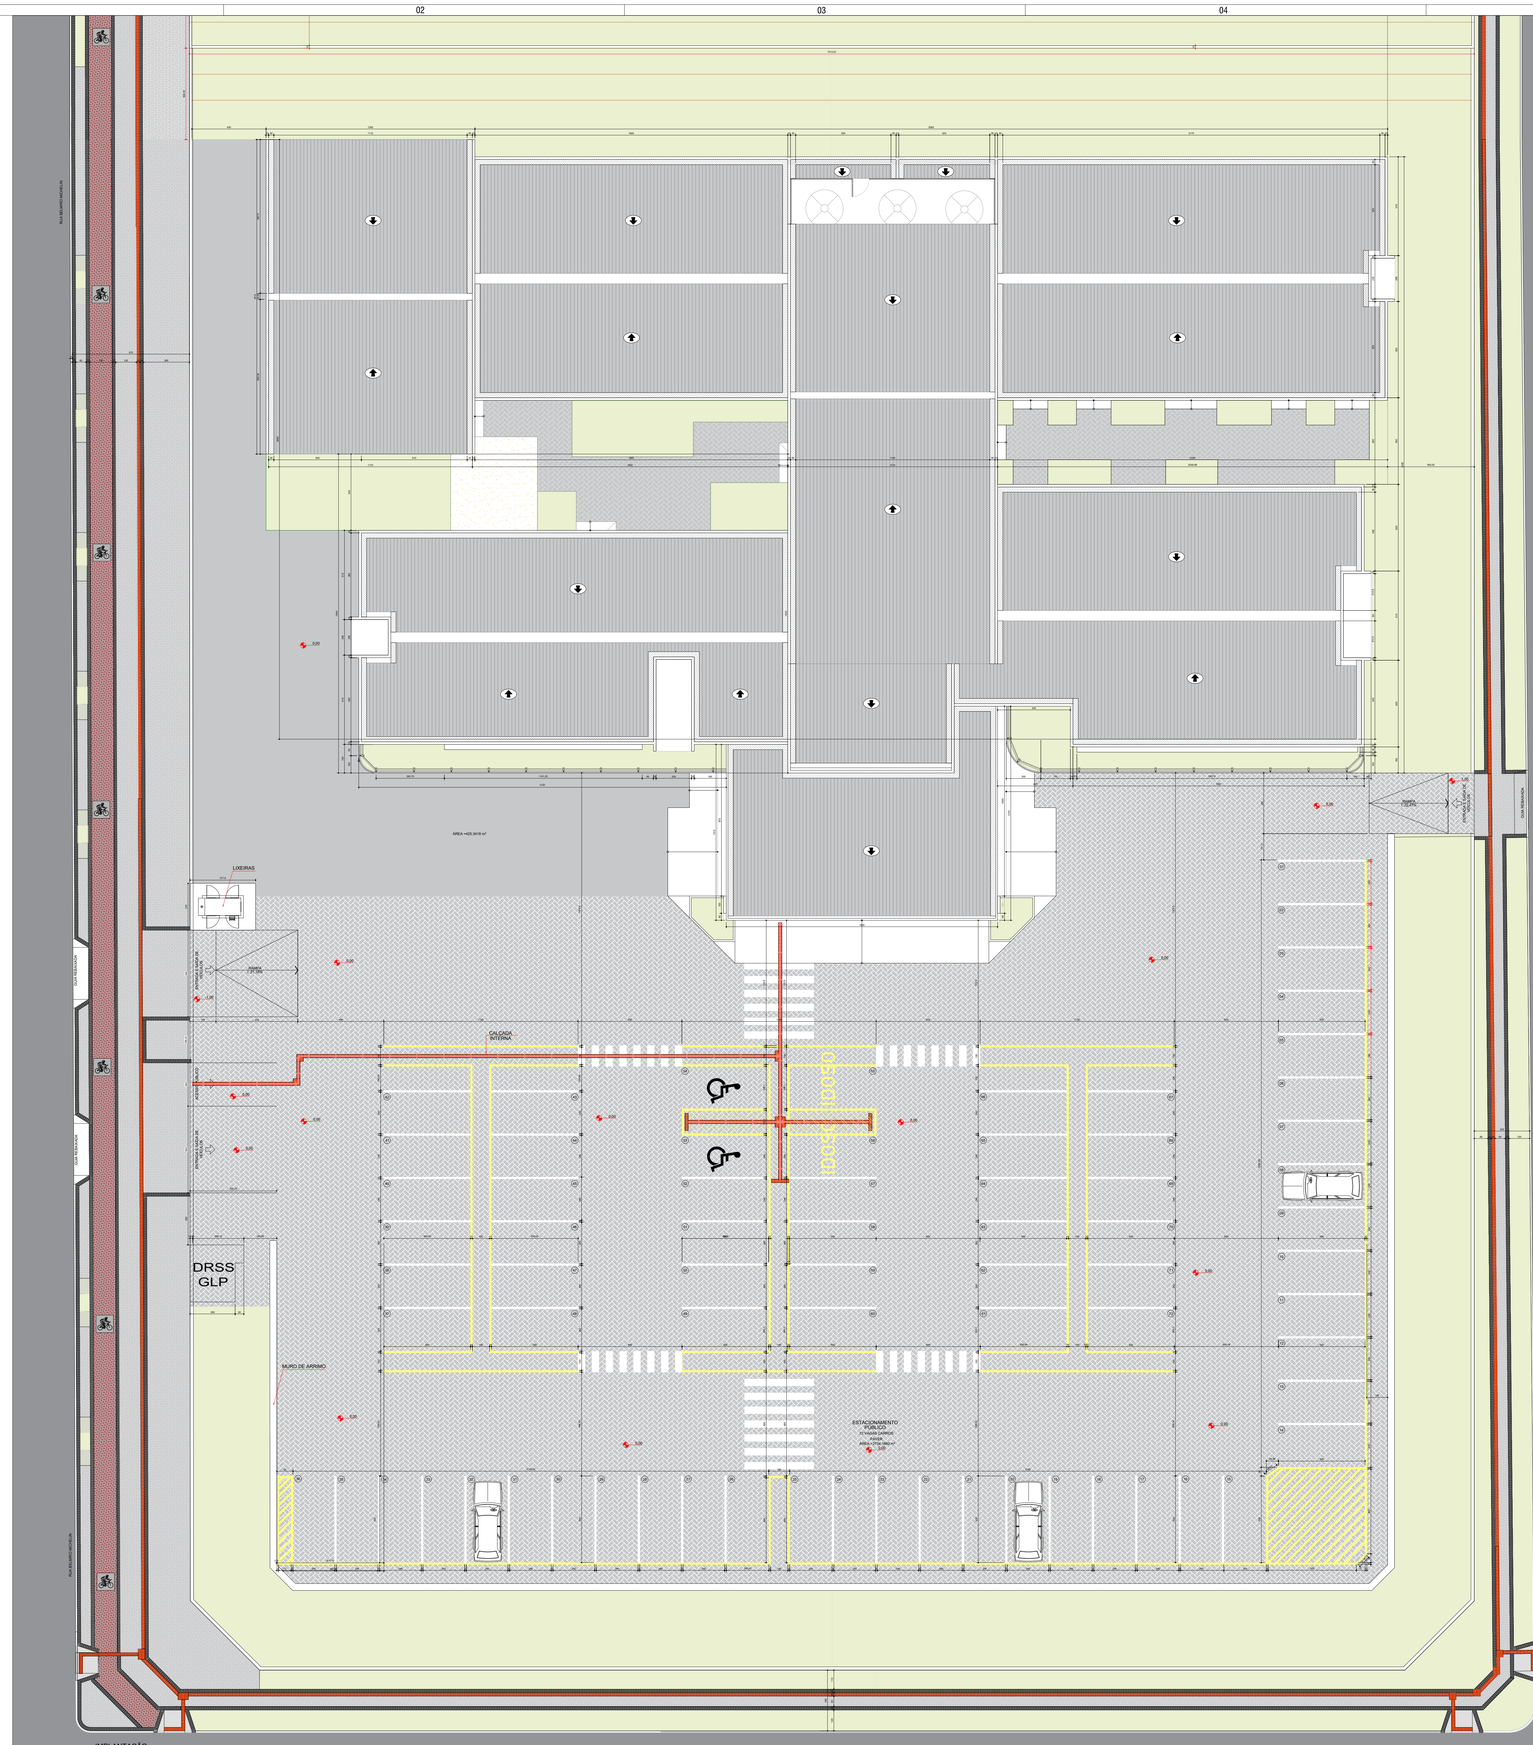
RUA SEI LIMPO MICHELIN
RUA PIONEIRO ABRELINO ISIDORO SCHENATO
RUA RICARDI CAPELLI ESSIO
AREA 1425.3418 m²
LOJEIRAS
CALÇADA INTERNA
DRSS GLP
MURO DE APRUMO
ESTACIONAMENTO PÚBLICO
01 VAGA(S) CARGO/DEFICIENTE
ÁREA
ACESSO PARA PCD
RAMPA 8,33% 20 m
RAMPA 8,33% 20 m
RAMPA 8,33% 20 m