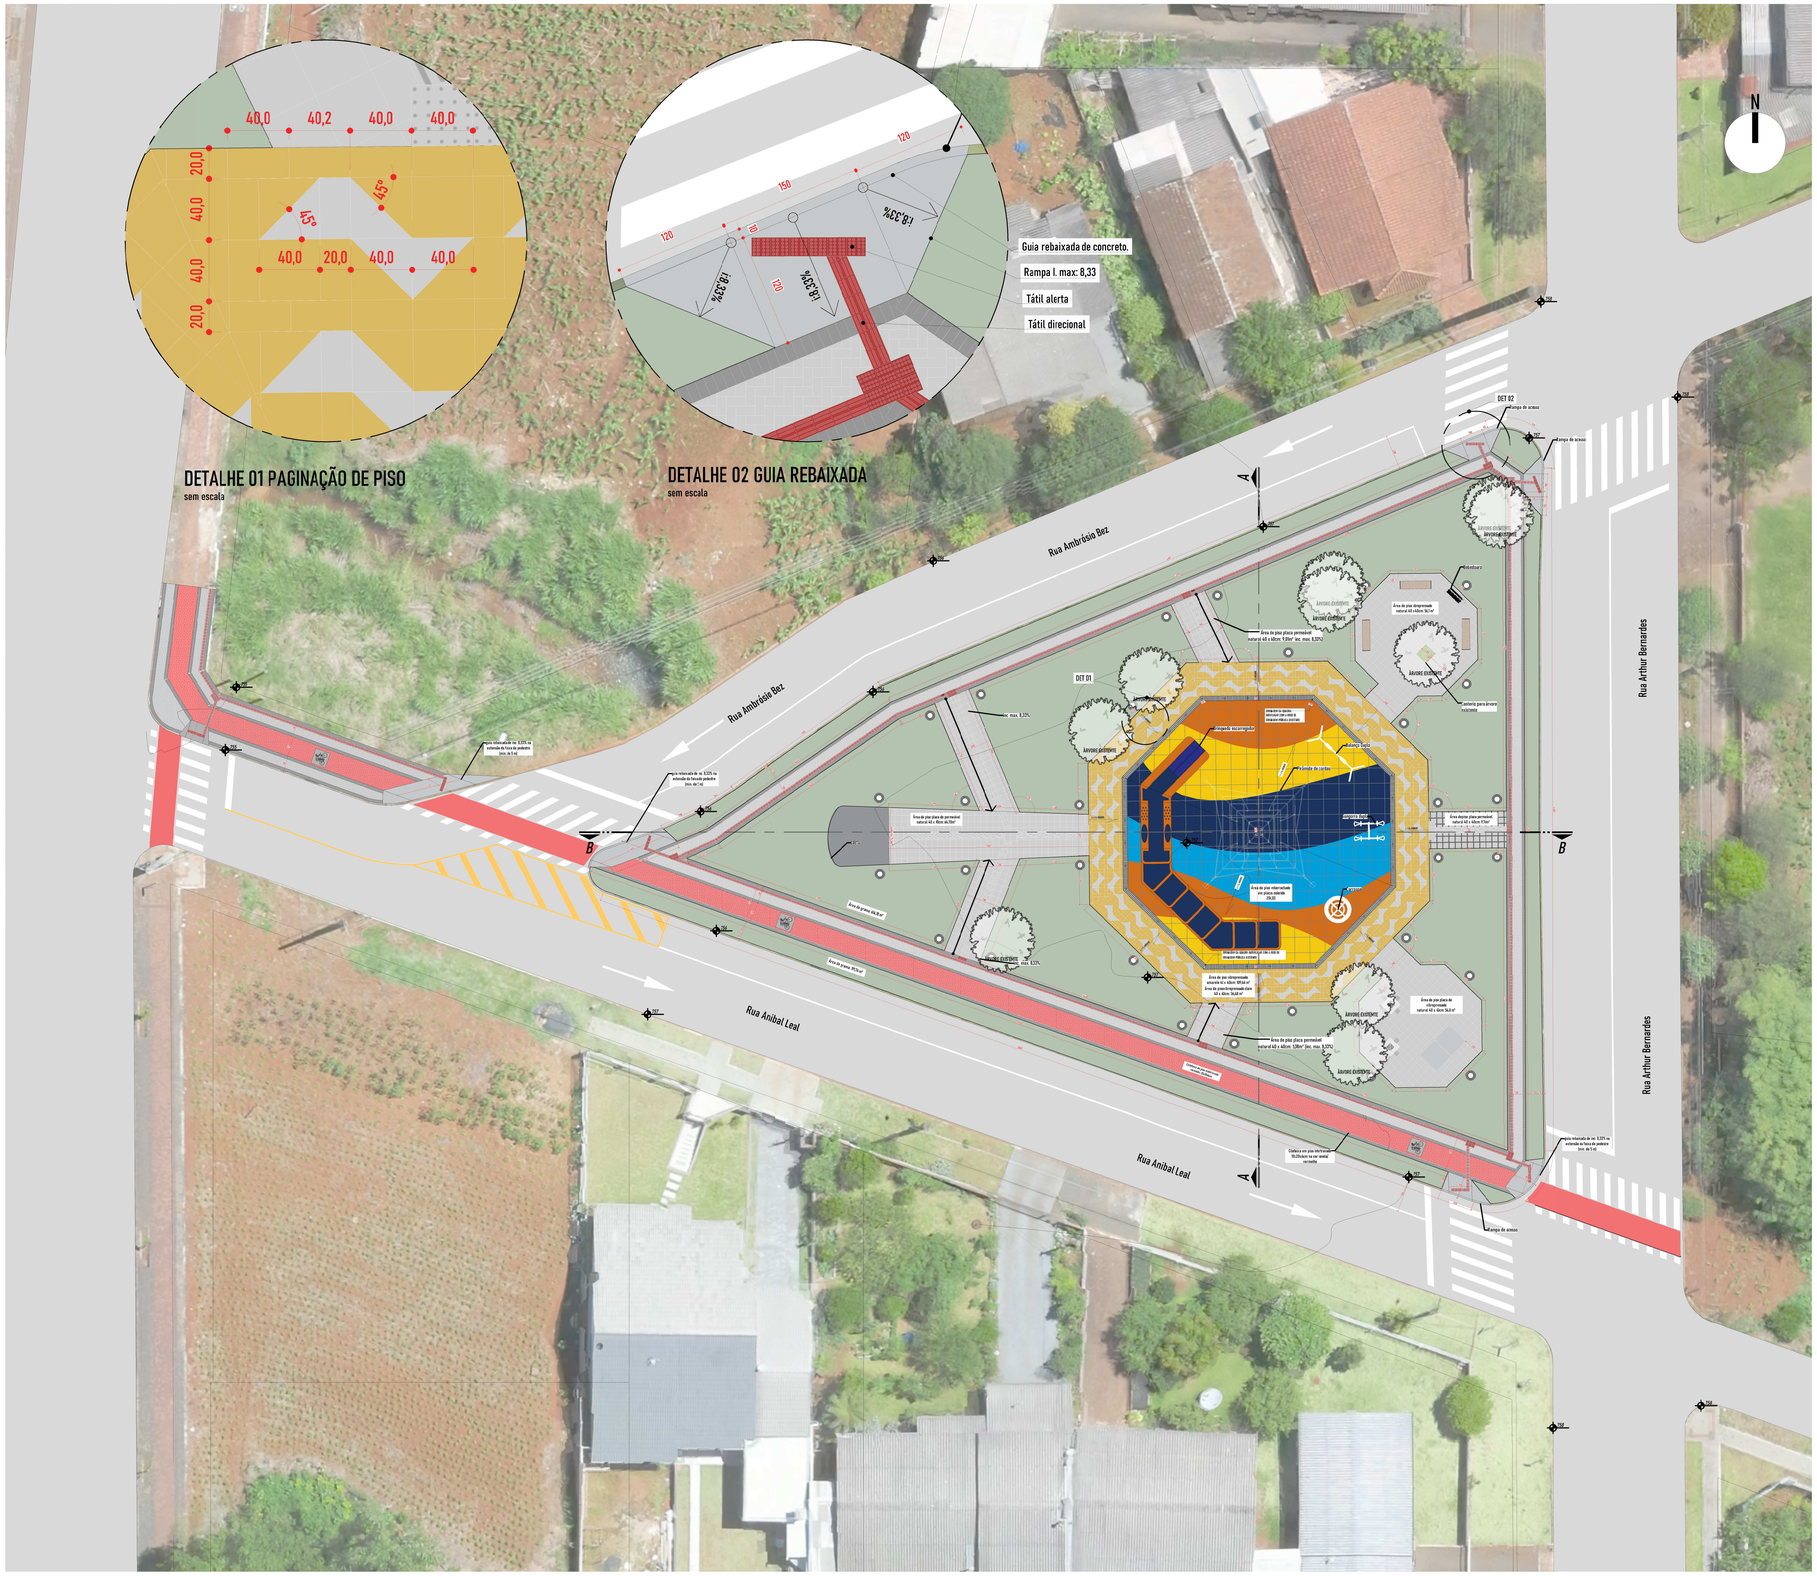
DETALHE 01 PAGINAÇÃO DE PISO
sem escala
DETALHE 02 GUIA REBAIXADA
sem escala
Guia rebaixada de concreto.
Rampa I. max: 8,33
Tátil alerta
Tátil direcional
Rua Ambrósio Bez
Rua Anibal Leal
Rua Arthur Bernardes
DET 01
DET 02
Área de piso placa permeável natural 40 x 40cm. 9,89m² inc. max: 8,33%
Área de piso placa de concreto natural 40 x 40cm 16,16m²
Área de piso placa permeável natural 40 x 40cm 16,16m²
Área de piso placa permeável natural 40 x 40cm 9,89m² inc. max: 8,33%
Área de piso placa de concreto natural 40 x 40cm 16,16m²
Área de piso placa de concreto natural 40 x 40cm 16,16m²
Área de piso placa de concreto natural 40 x 40cm 16,16m²