




ELEVAÇÃO 01
ESC:1/50

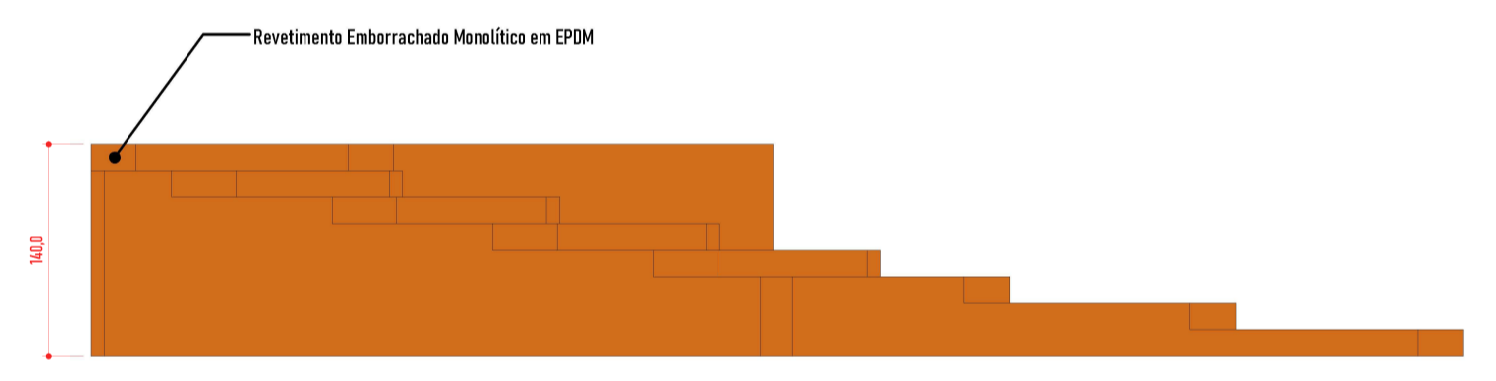

ELEVÇÃO 02
ESC:1/50

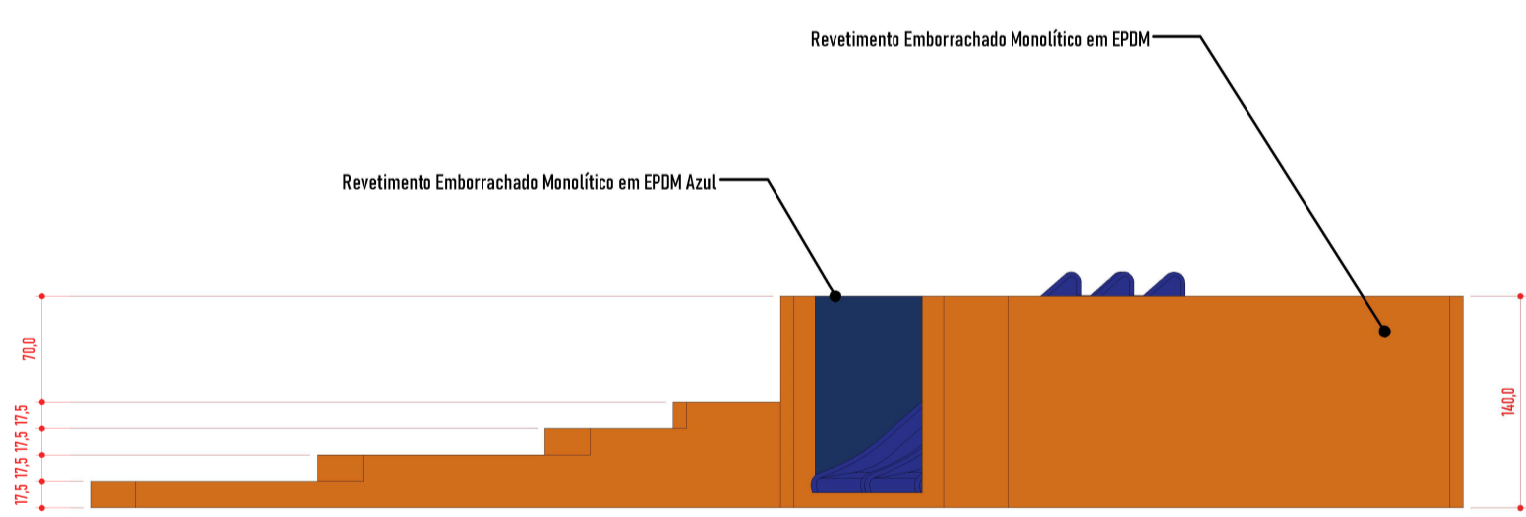

ELEVÇÃO 03
ESC:1/50

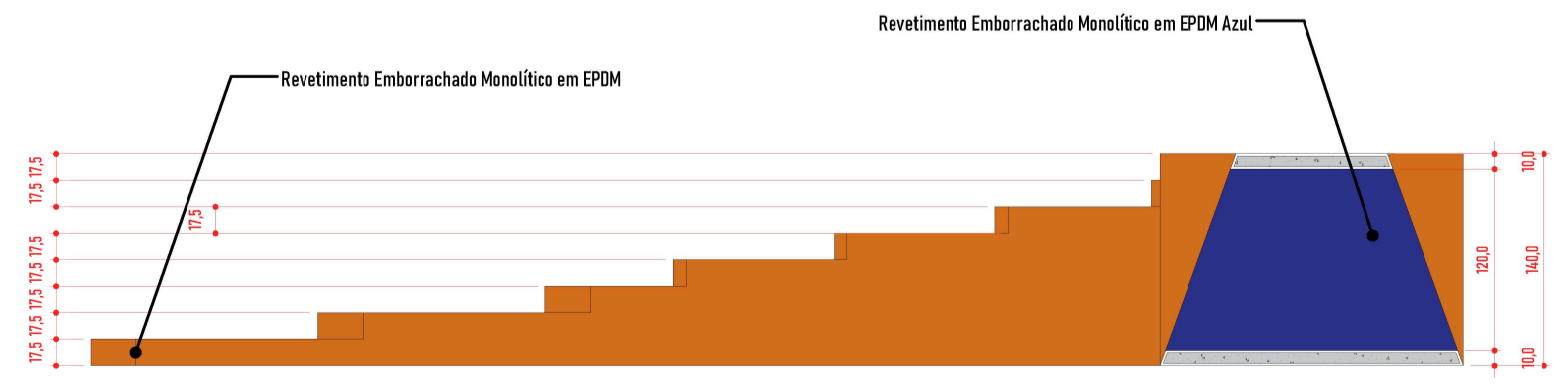

CORTE A
ESC:1/50

PREFEITURA DE PATO BRANCO
Secretaria de Planejamento Urbano





PRACA DO BAIRRO SÃO LUIZ

OBRA:	PRACA DO BAIRRO SÃO LUIZ	ÁREA TOTAL:	449,42 m²	ESCALA:	Indicada
ESPECIFICAÇÃO:	Corte A e B	DATA:	10/09/2022	DESENHO:	Edson de Oliveira Bittencourt
DETALHAMENTO:	Brinquedo	PROJEÇÃO:	Ortográfica	ESCALA:	1:50
AUTOR DO PROJETO ARQUITETO E URBANISTA:	Edson de Oliveira Bittencourt	AUTOR DO PROJETO ARQUITETO E URBANISTA:	Edson de Oliveira Bittencourt	PROPOSTOR:	Município de Pato Branco

Assinado por 3 pessoas: ALEXANDRE ZOCHE, EDUARDO BRUNO MACHINER e GILMAR TUMELERO
Para verificar a validade das assinaturas, acesse https://pato Branco.br/assinaturas/validar/7480-8B8C-EA40-7F99 e informe o código 7480-8B8C-EA40-7F99