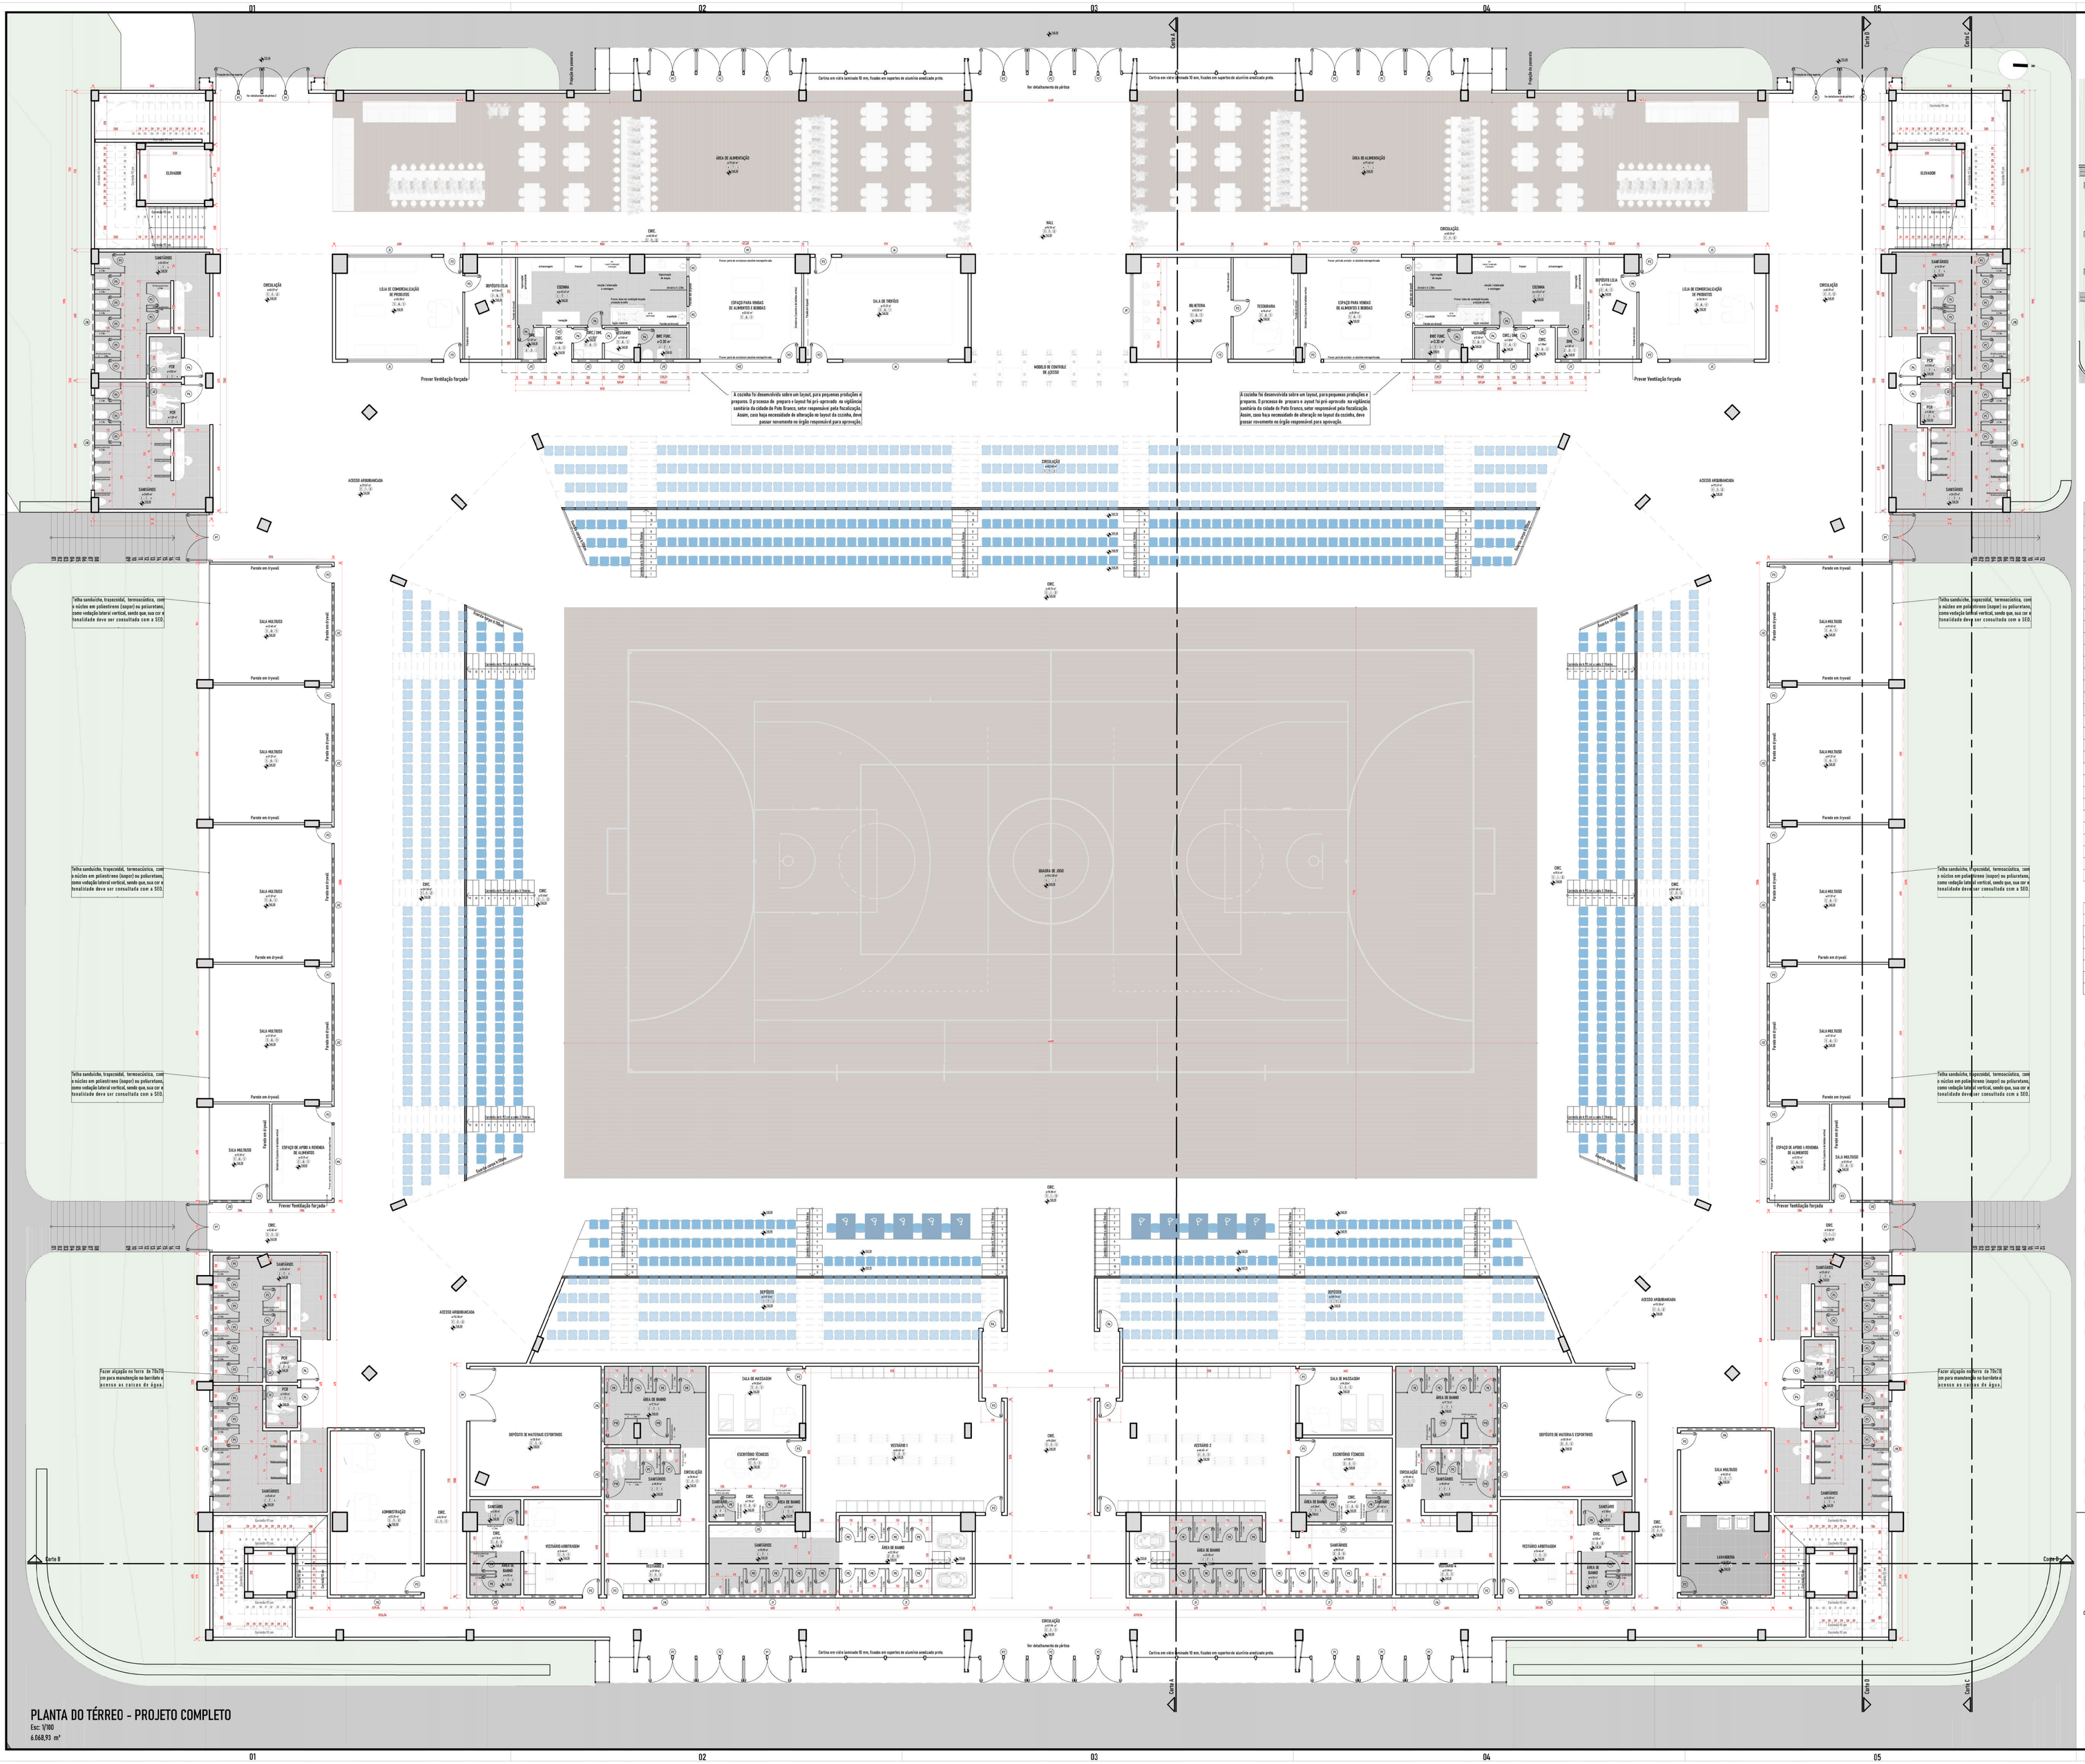
ÁREA DE ALIMENTAÇÃO
LOJA DE COMERCIALIZAÇÃO DE PRODUTOS
ESPAÇO PARA VENDAS DE ALIMENTOS E BEBIDAS
SALA DE TROFÉUS
CIRCULAÇÃO
ELEVADOR
SANITÁRIOS
Prever Ventilação forçada
A cozinha foi desenvolvida sobre um layout, para pequenas produções e preparos. O processo de preparo e layout foi pré-aprovado na vigilância sanitária da cidade de Pato Branco, setor responsável pela fiscalização. Assim, caso haja necessidade de alteração no layout da cozinha, deve passar novamente no órgão responsável para aprovação.
ACESSO ARQUIBANCADA
SALA MULTIUSO
Parede em drywall
Telha sanduíche, trapezoidal, termoacústica, com núcleo em poliestireno (isopor) ou poliuretano, como vedação lateral vertical, sendo que, sua cor e localidade deve ser consultada com a SEDU.
QUADRA DE JOGO
Barra para Vôlei
Barra para Vôlei
Barra para Vôlei
Barra para Vôlei
Faixa de Rodagem
Faixa de Rodagem
Faixa de Rodagem